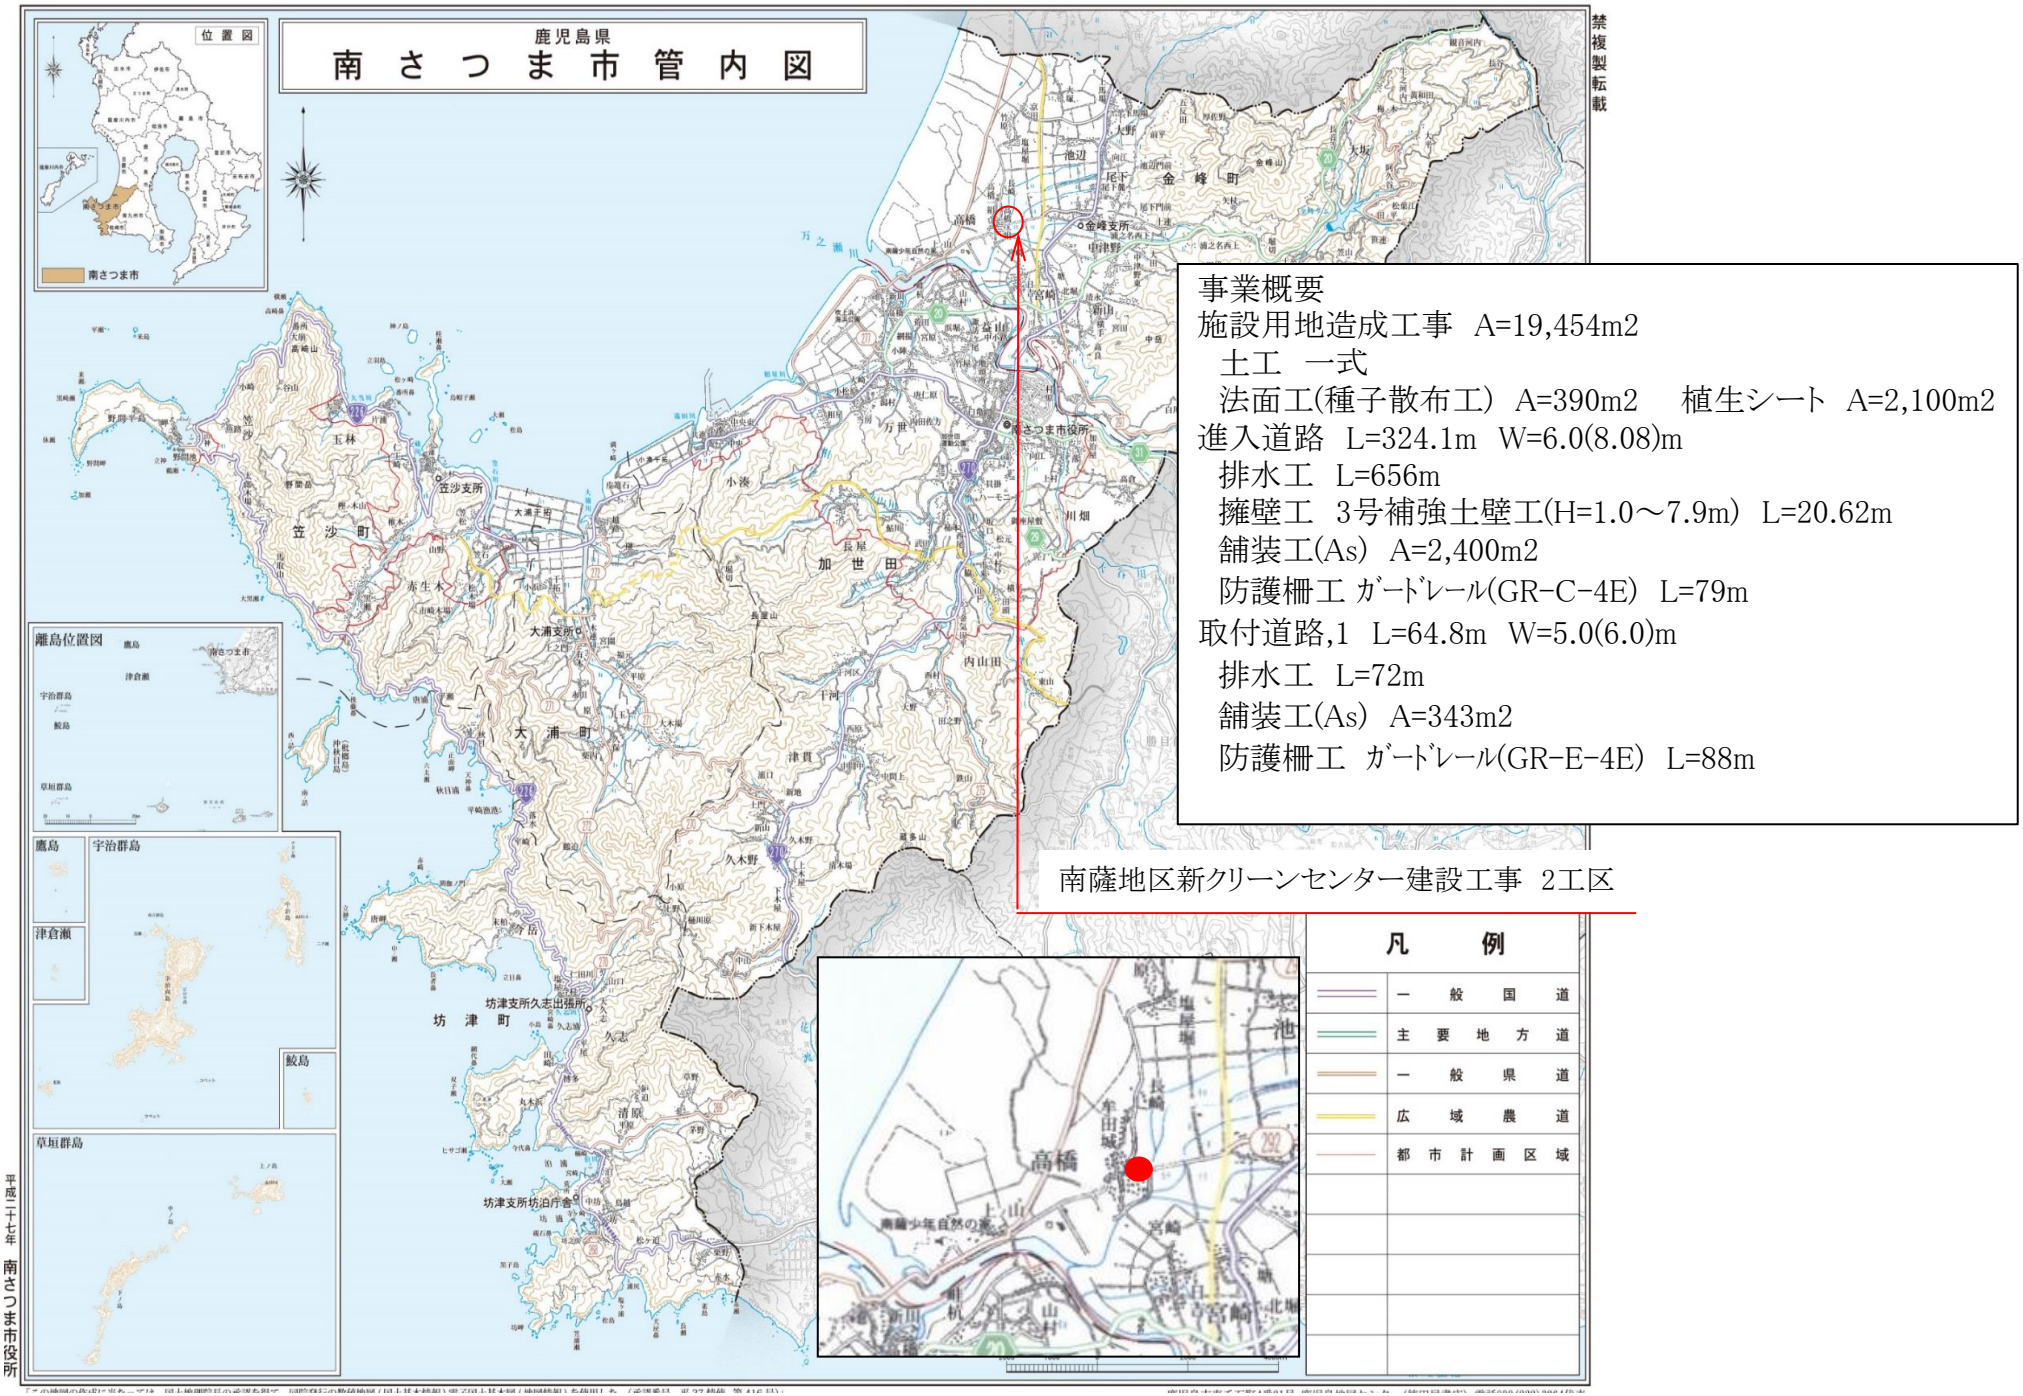

事業概要
施設用地造成工事　A=19,454m2
　土工　一式
　法面工(種子散布工)　A=390m2　　植生シート　A=2,100m2
進入道路　L=324.1m　W=6.0(8.08)m
　排水工　L=656m
　擁壁工　3号補強土壁工(H=1.0～7.9m)　L=20.62m
　舗装工(As)　A=2,400m2
　防護柵工 ｶﾞｰﾄﾞﾚｰﾙ(GR-C-4E)　L=79m
取付道路,1　L=64.8m　W=5.0(6.0)m
　排水工　L=72m
　舗装工(As)　A=343m2
　防護柵工　ｶﾞｰﾄﾞﾚｰﾙ(GR-E-4E)　L=88m

南薩地区新クリーンセンター建設工事　2工区

平成二十七年　南さつま市役所