


造成計画平面図

A1:S=1:1000, A3:S=1:2000

1 工区 敷地造成面積 A=28,864㎡

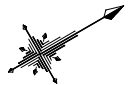

凡 例

記 号	名 称
	開 発 区 域
	開発に係る区域
	盛土法面
	切土法面
	開渠・落蓋式側溝
	暗渠及び管渠工
	溜 樹 工
	裸地（造成地）
	防災調整池
	アスファルト道路
	コンクリート

法面積総括表



番号 勾配	盛土法面積 (m2)			切土法面積 (m2)		
	1:1.5	1:1.8	計	1:1.5	1:1.8	計
1	9.09			9.75		
2	13.18			14.45		
3	201.31			19.75		
4	340.19			67.18		
5	46.85				142.20	142.20
6	75.97				1834.89	1834.89
7		1718.95	1718.95		373.14	373.14
8	70.34			58.30		
9	92.18			74.27		
10		21.75			73.48	
11		654.04			7.03	
12		123.35				
13	98.49					
合計	947.60	2518.09	1718.95	243.70	2430.74	2350.23
斜率	1.2019	1.1440	1.1440	1.2019	1.1440	1.1440
表面積	1138.92	2880.69	1966.48	292.90	2780.77	2688.66

実施設計図

南薩地区衛生管理組合	
工 事 名	南薩地区新クリーンセンター建設工事
工 事 箇 所	南さつま 郡 金峰 村 高橋 地内
図 面 種 類	造成計画平面図
縮 尺	A1:S=1:1000, A3:S=1:2000
図 面 番 号	全 10 葉 第 1 号
設 計 者	株式会社建設技術コンサルタンツ

造成計画横断図, 6

A1:S=1:250, A3:S=1:500

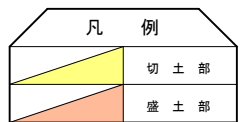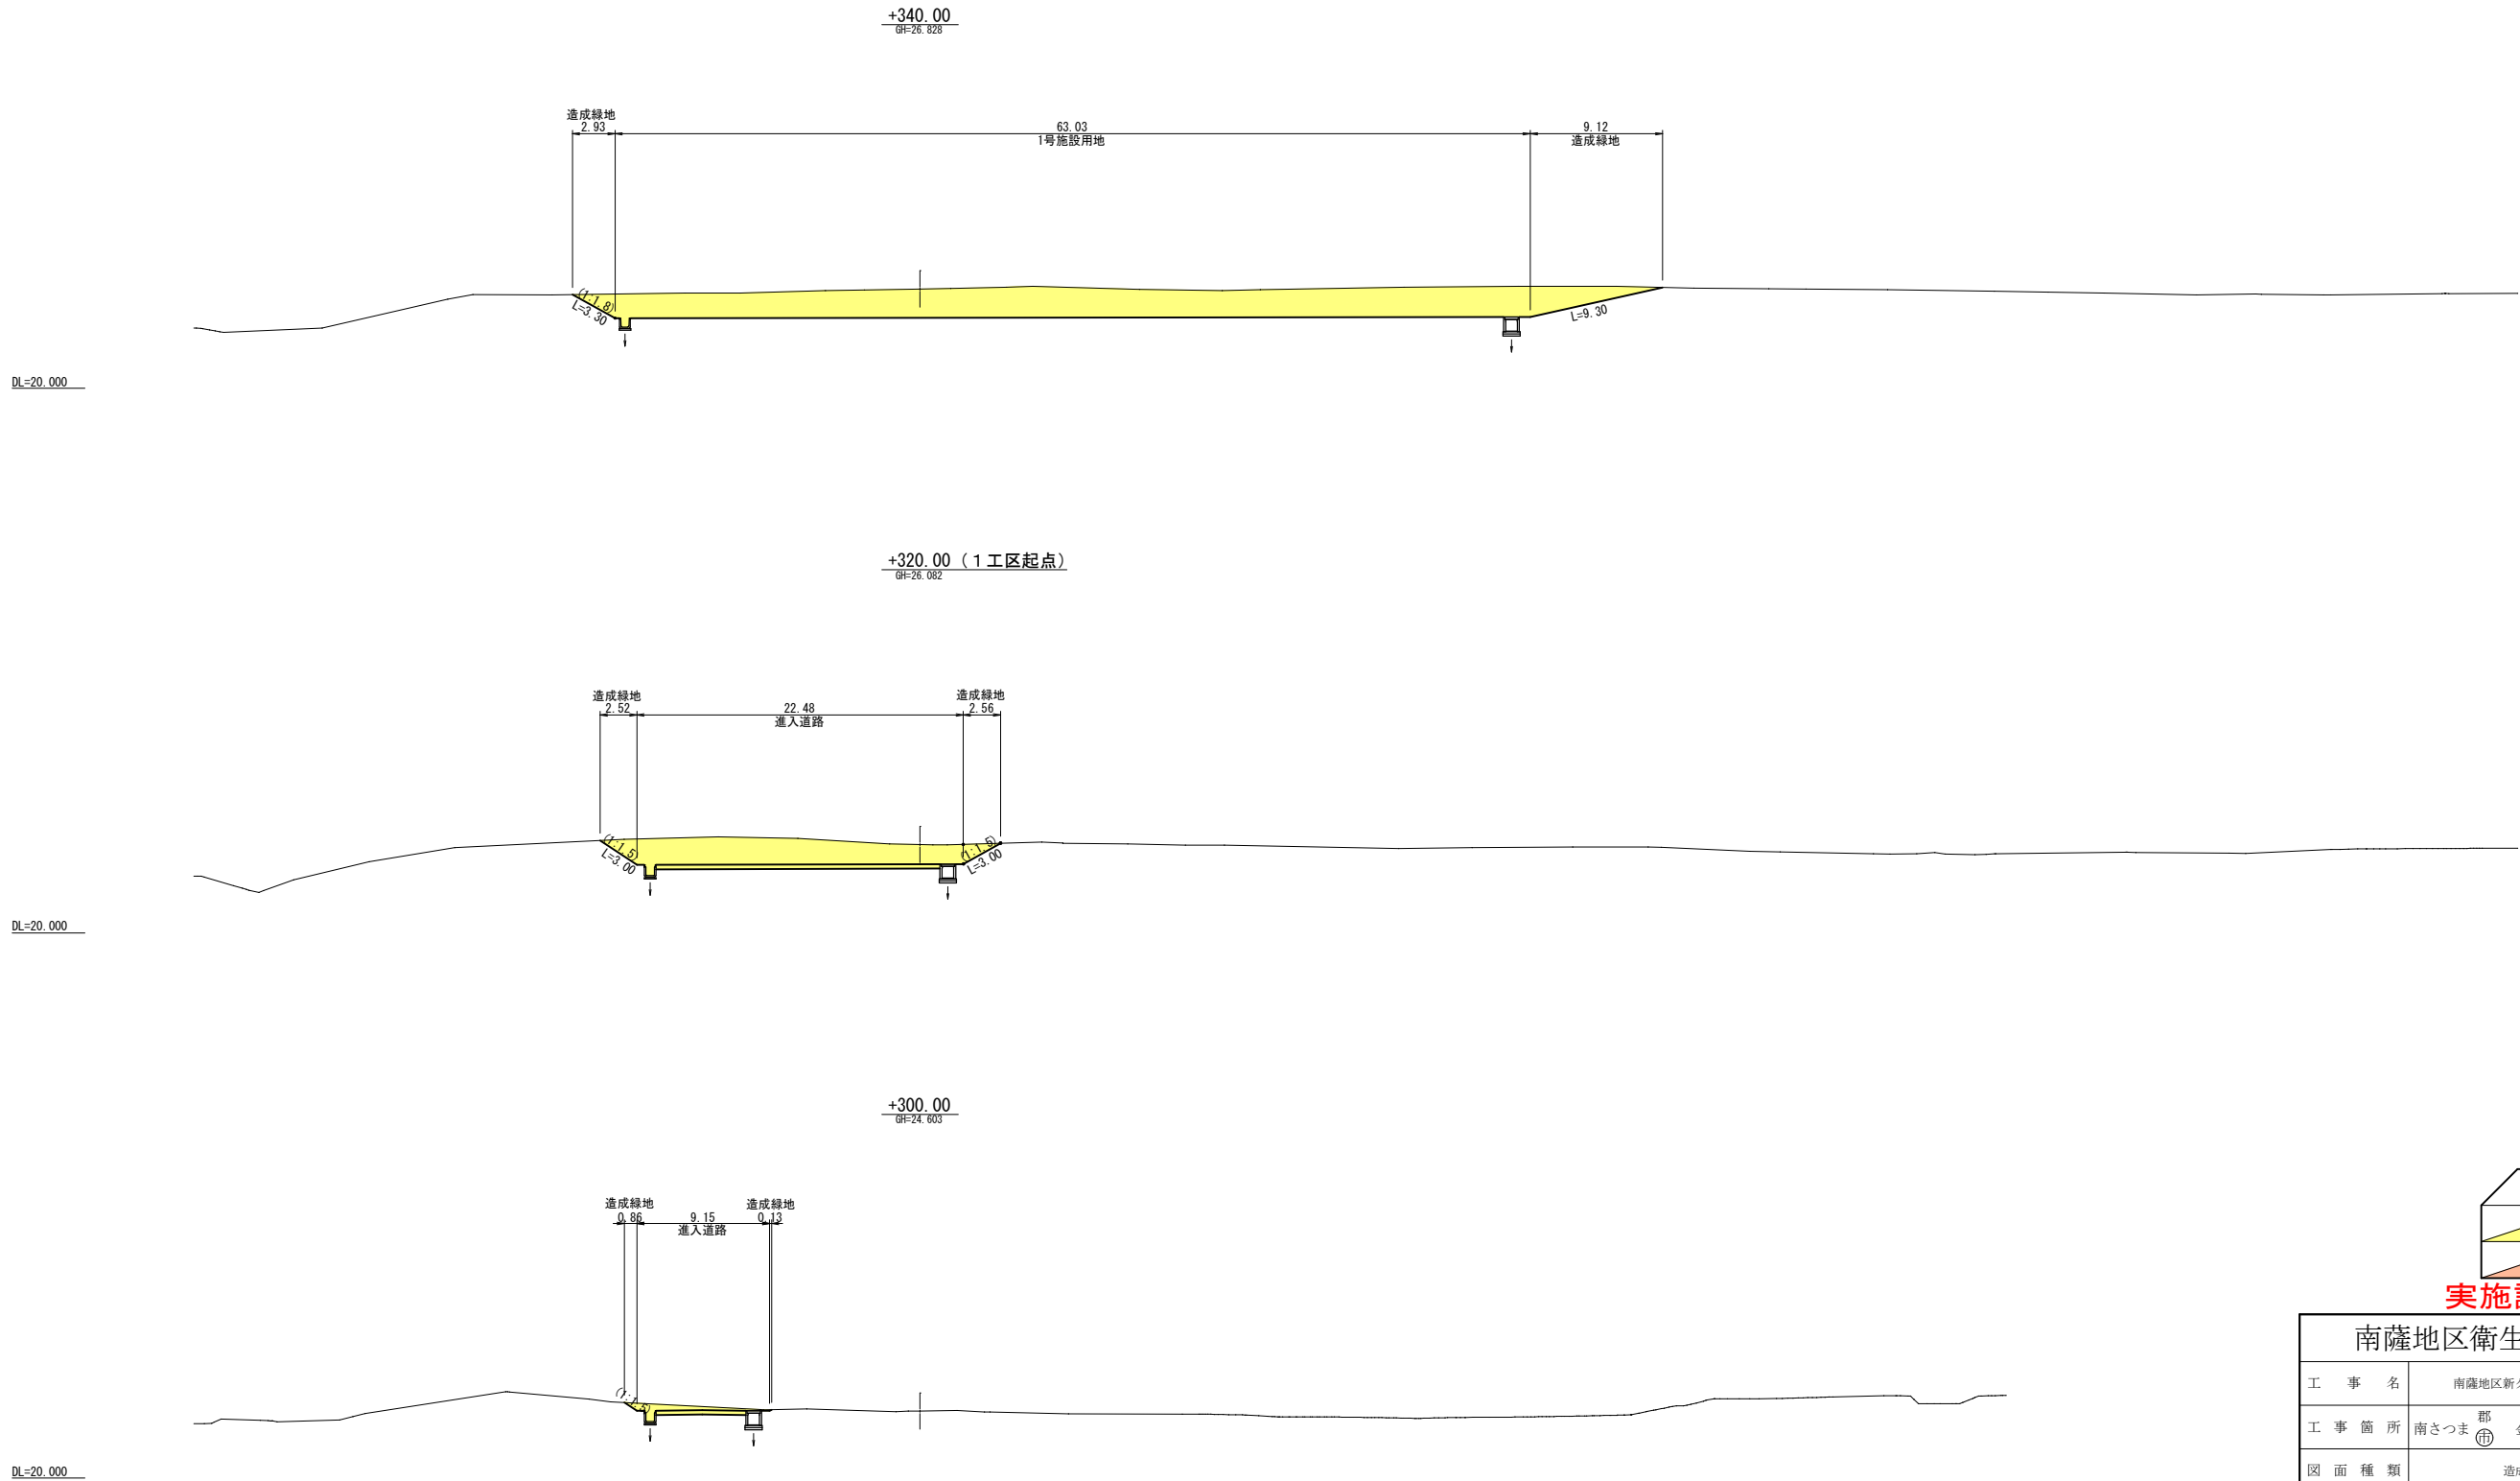

実施設計図

南薩地区衛生管理組合


工 事 名	南薩地区新クリーンセンター建設工事				
工 事 箇 所	南さつま市	郡	金峰村	高橋	地内
図 面 種 類	造成計画横断図, 6				
縮 尺	A1:S=1:250, A3:S=1:500				
図 面 番 号	全	10	葉	第	2 号
設 計 者	株式会社建設技術コンサルタンツ				

※盛土箇所が傾斜地盤上の場合で、現地盤の傾斜が
1:4.0程度以上の場合は、段切りを行うものとする。

盛土は1回のまき出し厚さを30cm以下とし、締固めを
行う。

造成計画横断図, 7

A1:S=1:250, A3:S=1:500

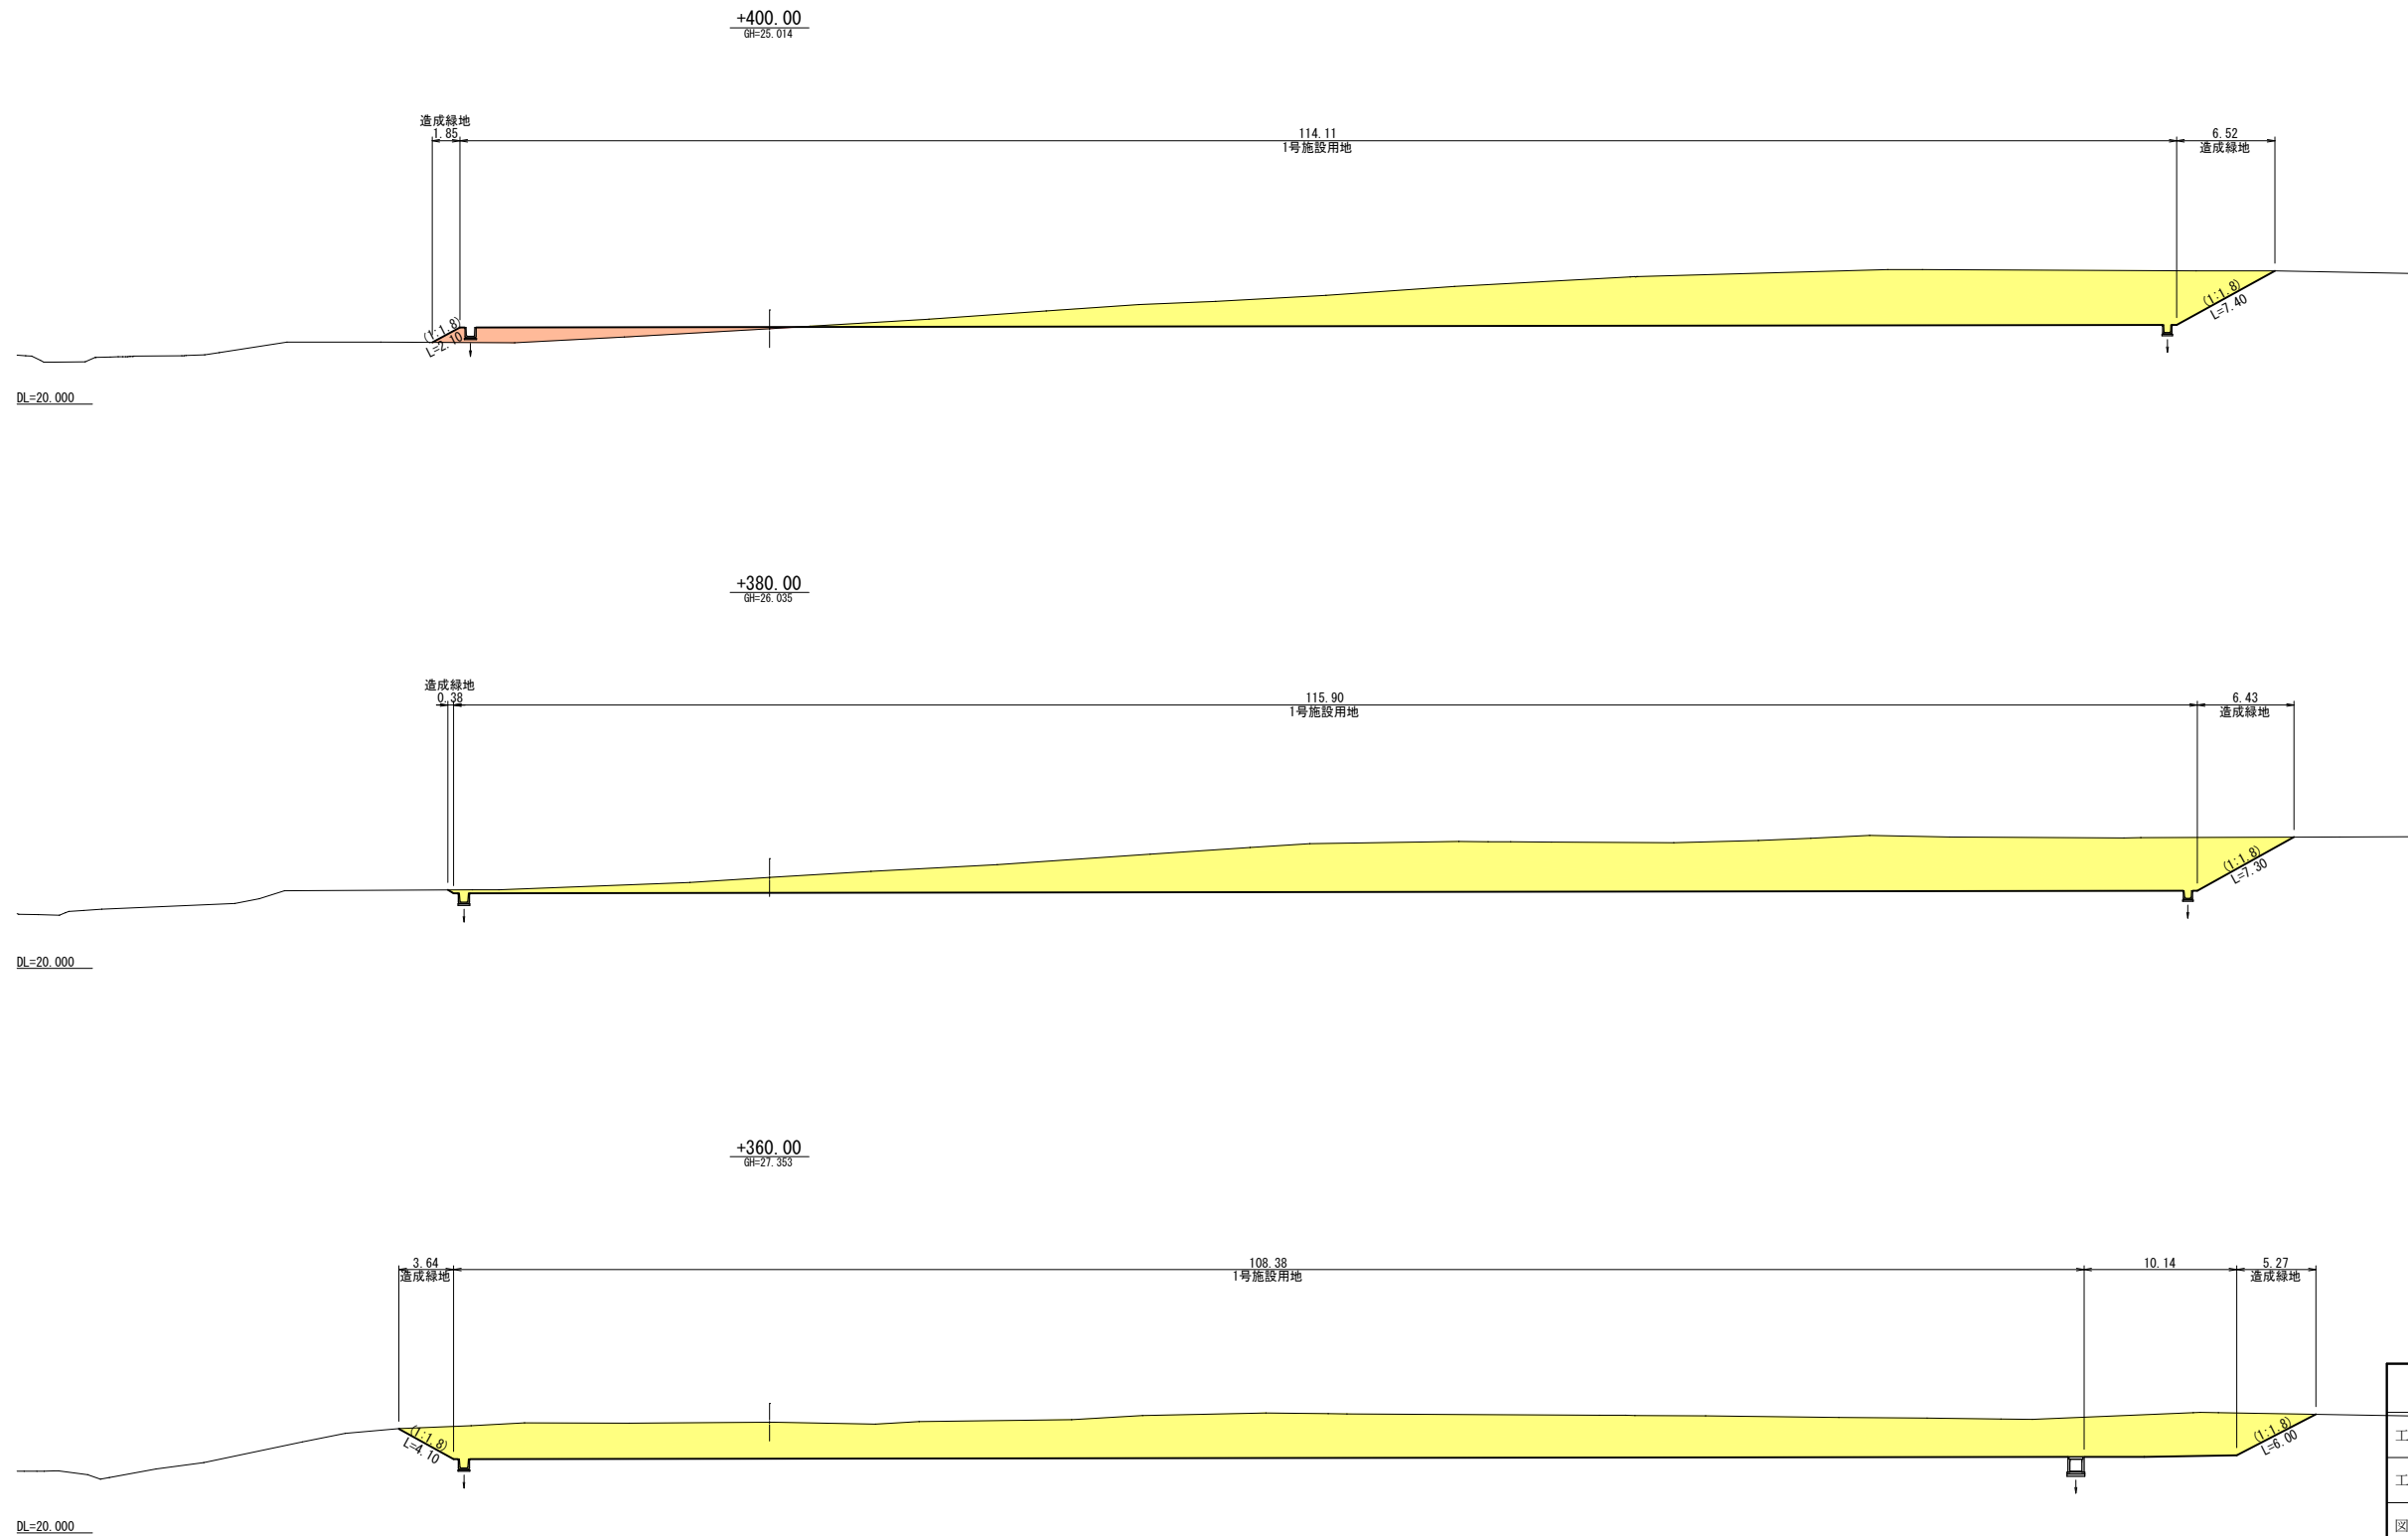

凡 例	
	切 土 部
	盛 土 部

実施設計図

南薩地区衛生管理組合	
工 事 名	南薩地区新クリーンセンター建設工事
工 事 箇 所	南さつま 郡 金峰 村 高橋 地内
図 面 種 類	造成計画横断図, 7
縮 尺	A1:S=1:250, A3:S=1:500
図 面 番 号	全 10 葉 第 3 号
設 計 者	株式会社建設技術コンサルタント

※盛土箇所が傾斜地盤上の場合で、現地盤の傾斜が
1:4.0程度以上の場合は、段切りを行うものとする。
盛土は1回のまき出し厚さを30cm以下とし、締固めを
行う。

A1:S=1:250, A3:S=1:500






実施設計図

盛土は1回のまき出し厚さを30cm以下とし、締固めを行う。

造成計画横断図, 9

A1:S=1:250, A3:S=1:500

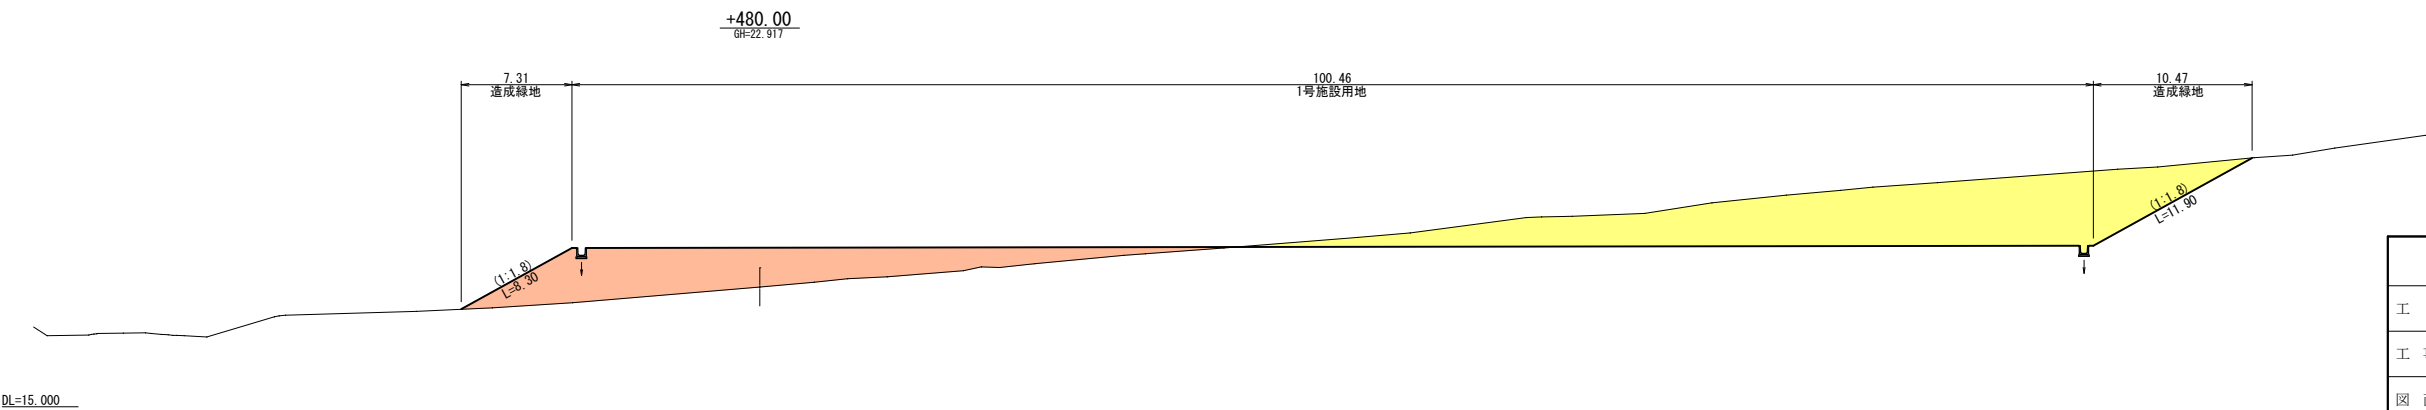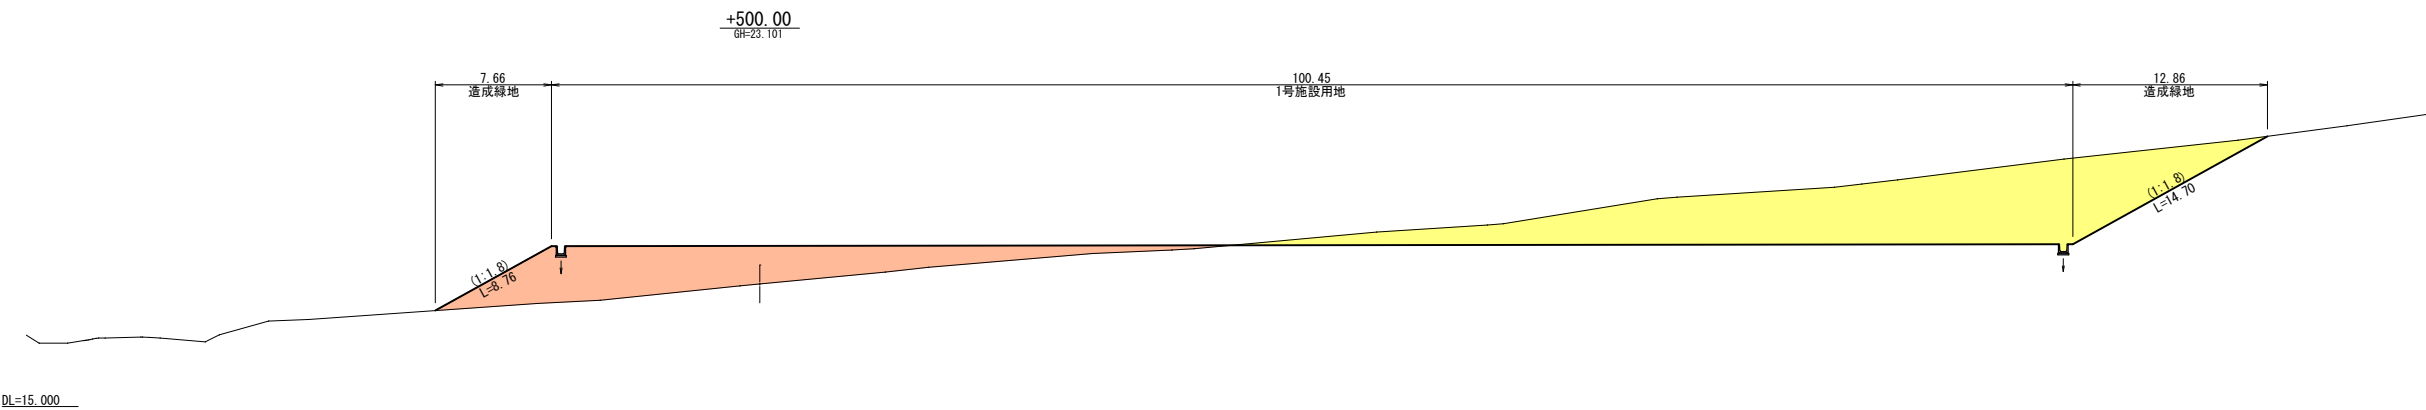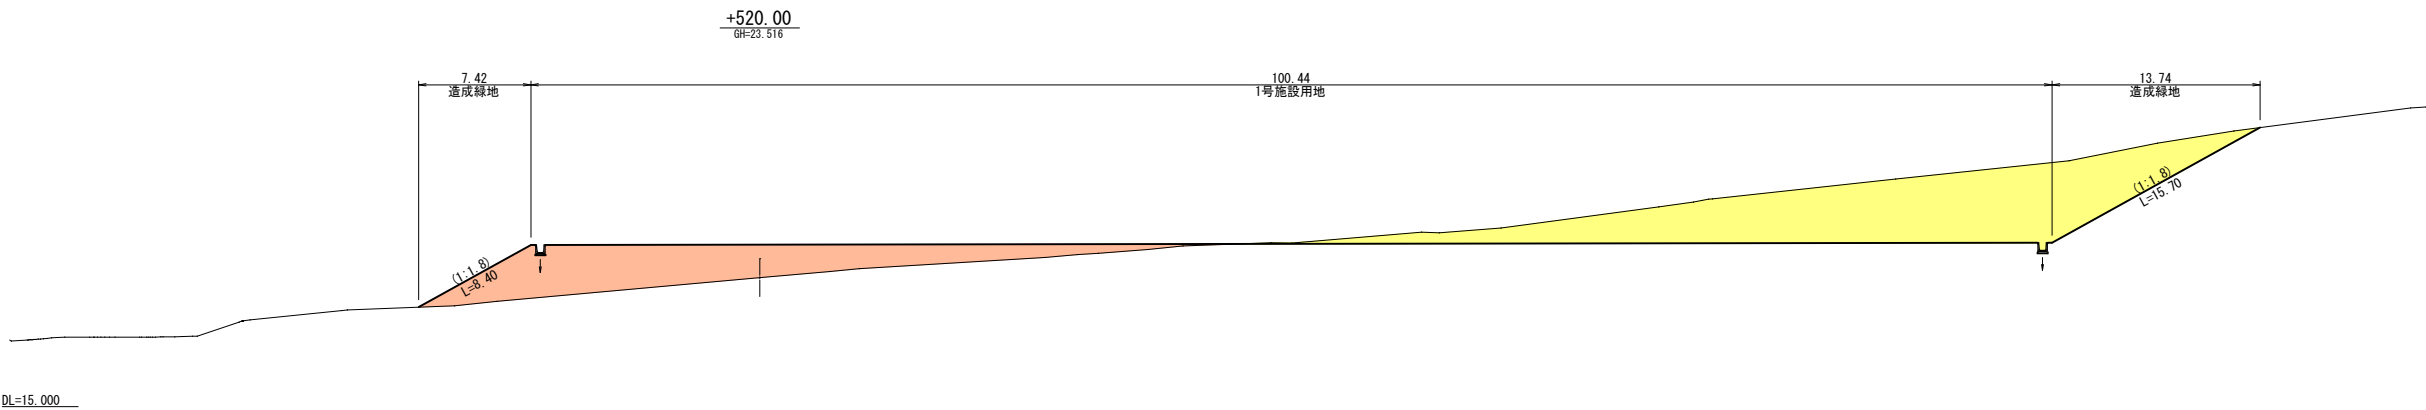

凡 例	
	切 土 部
	盛 土 部


実施設計図


南薩地区衛生管理組合	
工 事 名	南薩地区新クリーンセンター建設工事
工 事 箇 所	南さつま市 金峰町 高橋 地内
図 面 種 類	造成計画横断図, 9
縮 尺	A1:S=1:250, A3:S=1:500
図 面 番 号	全 10 葉 第 5 号
設 計 者	株式会社建設技術コンサルタンツ

※盛土箇所が傾斜地盤上の場合で、現地盤の傾斜が
1:4.0程度以上の場合は、段切りを行うものとする。

盛土は1回のまき出し厚さを30cm以下とし、締固めを
行う。


A1 : S=1 : 250, A3 : S=1 : 500

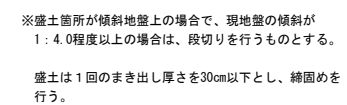

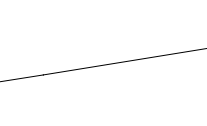		凡 例 切 土 部 盛 土 部	
実施設計図			
南薩地区衛生管理組合			
工 事 名	南薩地区新クリーンセンター建設工事		
工 事 簡 所	南さつま 郡 市	金峰 村	高橋 地内
図 面 種 類	造成計画断面図, 10		
縮 尺	A1:S=1:250, A3:S=1:500		
図 面 番 号	全	10	葉 第 6 号
設 計 者	株式会社建設技術コンサルタンツ		

土工・法面構造図


盛土法面標準断面図
S=1:100

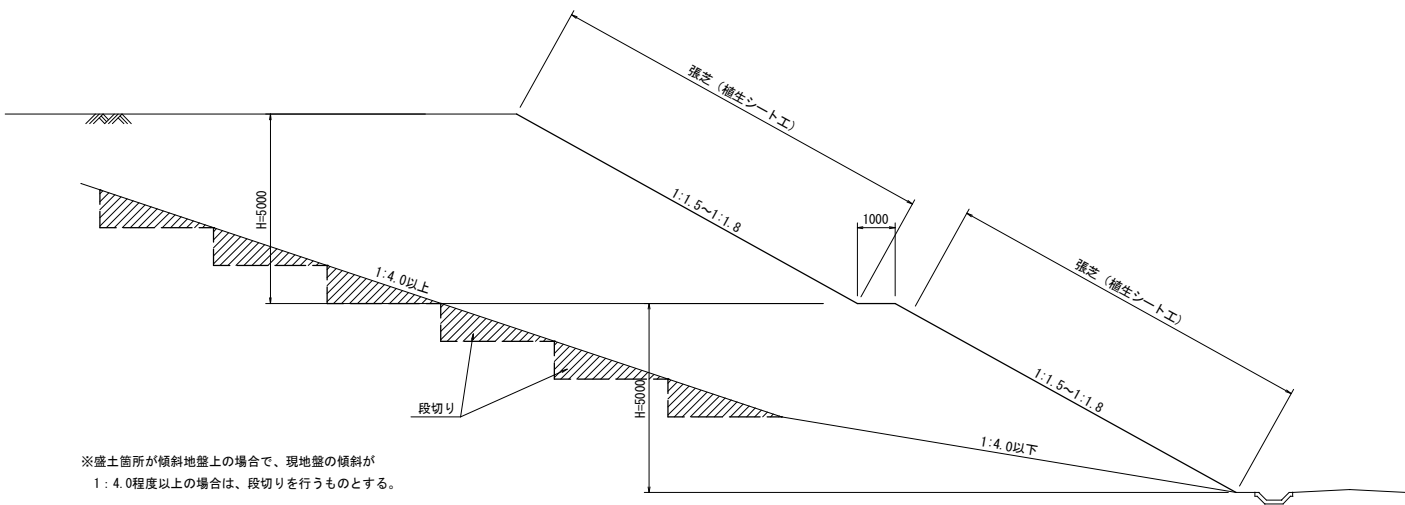

※盛土箇所が傾斜地盤上の場合で、現地盤の傾斜が
1:4.0程度以上の場合は、段切りを行うものとする。

盛土は1回のまき出し厚さを30cm以下とし、締固めを
行う。

切土法面標準断面図
S=1:100


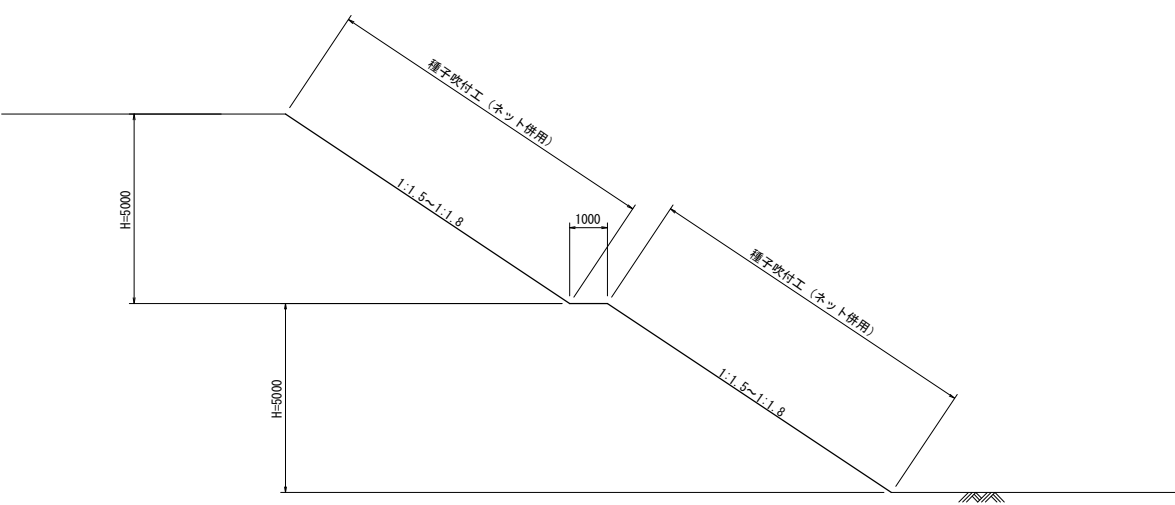


実施設計図

南薩地区衛生管理組合					
工 事 名	南薩地区新クリーンセンター建設工事				
工 事 箇 所	南さつま	郡	金峰	村	高橋 地内
図 面 種 類	土工・法面構造図				
縮 尺	図 示				
図 面 番 号	全	10	葉	第	7 号
設 計 者	株式会社建設技術コンサルタンツ				

造成計画土量メッシュ図



A1:S=1:1000, A3:S=1:2000

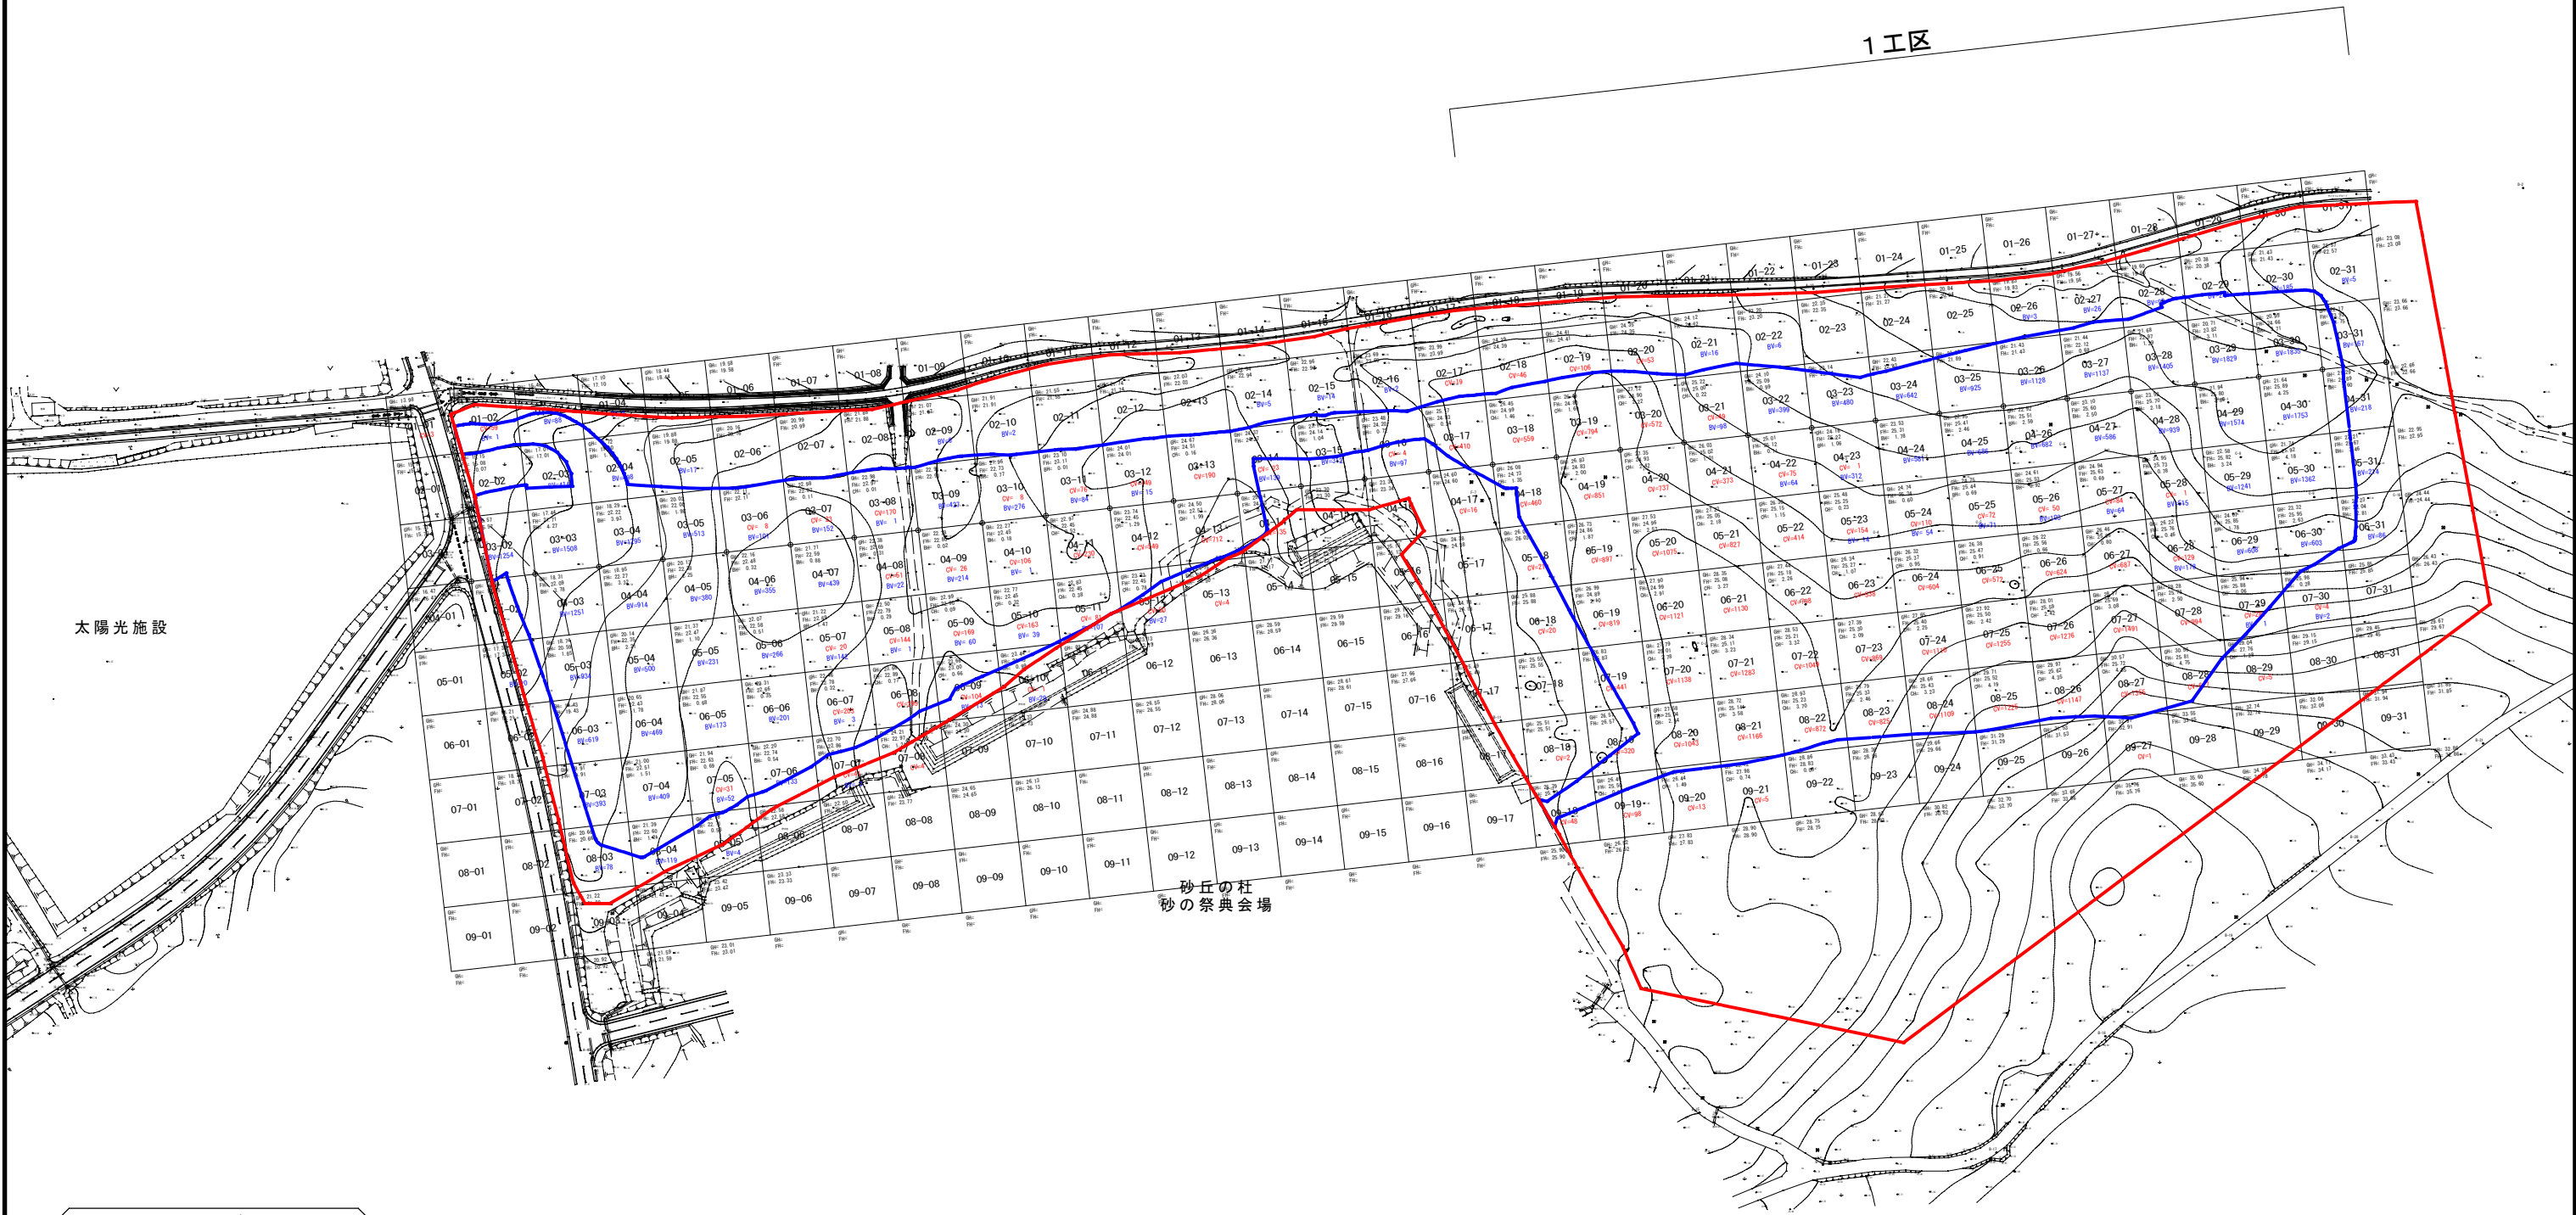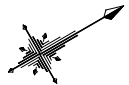

凡 例	
記 号	名 称
—	開 発 区 域
—	開発に係る区域
01-01	格 子 番 号
GH=	現 況 高
FH=	計 画 高
CH=	4点平均切土高
BH=	4点平均盛土高
CV=	格子内切土量
BV=	格子内盛土量


実施設計図	
南薩地区衛生管理組合	
工 事 名	南薩地区新クリーンセンター建設工事
工 事 箇 所	南さつま市 金峰町 高橋 地内
図 面 種 類	造成計画土量メッシュ図
縮 尺	A1:S=1:1000, A3:S=1:2000
図 面 番 号	全 10 葉 第 8 号
設 計 者	株式会社建設技術コンサルタンツ

造成運土計画図
A1:S=1:1000, A3:S=1:2000

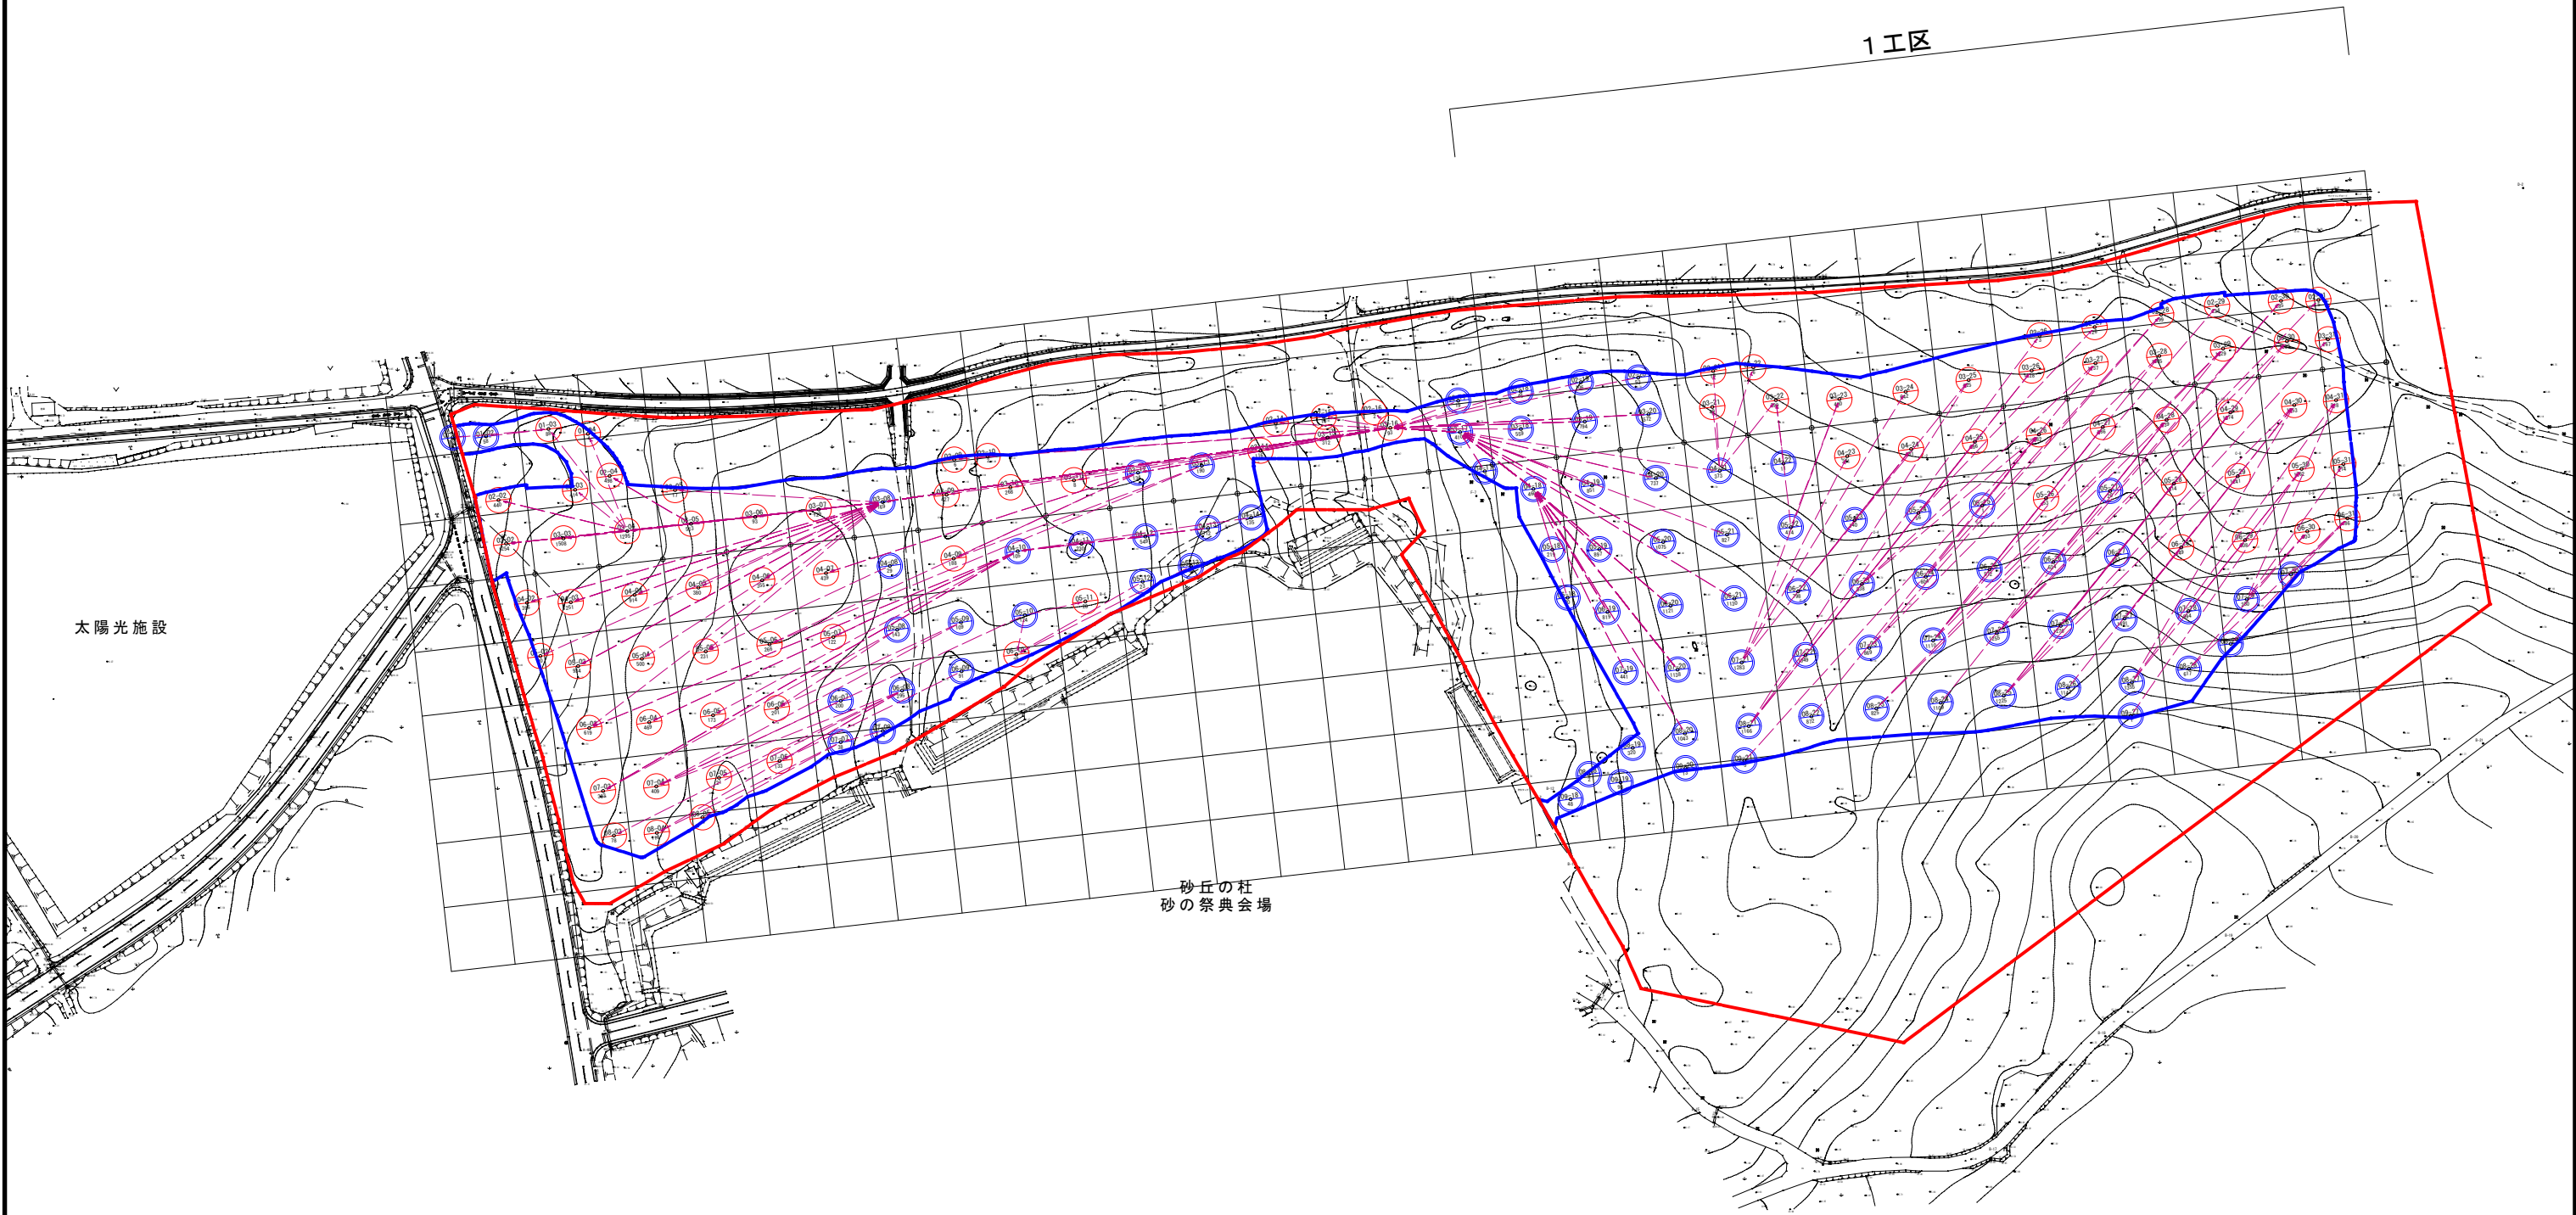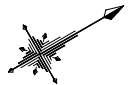

凡 例	
記 号	名 称
—	開 発 区 域
—	開発に係る区域
03-03 1508	上段 ブロック番号
	下段 切土発生量
01-01 3	上段 ブロック番号
	下段 盛土発生量
。	重 心 点
—	運 土 線

実施設計図	
南薩地区衛生管理組合	
工 事 名	南薩地区新クリーンセンター建設工事
工 事 箇 所	南さつま 郡 金峰 村 高橋 地内
図 面 種 類	造成運土計画図
縮 尺	A1:S=1:1000, A3:S=1:2000
図 面 番 号	全 10 葉 第 9 号
設 計 者	株式会社建設技術コンサルタンツ

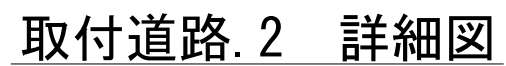

符号	底辺(下底)	高さ	上底	角度	倍面積
1	8.23	1.46	-	-	12.0158
2	39.28	6.00	-	-	235.68000
3	10.00	2.00	-	-	20.00000
4	37.76	5.93	-	-	223.9168
5	8.00	2.00	-	-	16.00000
倍面積 (m ²)					507.61264
面積 (m ²)					253

Technical drawing of a road cross-section. The road width is 6.00m, with 0.50m shoulders and 2.50m lanes. The road is flanked by 1:1.8 slopes. Below the road is a 1.5% grade. The road structure consists of three layers: a 5cm thick surface layer (再生密粒度As), a 10cm thick upper base layer (粒徑碎石M-30), and a 15cm thick lower base layer (再生碎石RC-40).

表層工 (再生密粒度As)	t=5cm
上層路盤工 (粒徑碎石M-30)	t=10cm
下層路盤工 (再生碎石RC-40)	t=15cm

南薩地区衛生管理組合	
工 事 名	新ごみ処理施設整備工事
工 事 箇 所	南さつま市 郡 金峰町 高橋 地区
図 面 種 類	取付道路.2 詳細図
縮 尺	図 示
図 面 番 号	全 10 葉 第 10 号
設 計 者	株式会社建設技研コンサルタンツ