


鹿児島県 南さつま市管内図

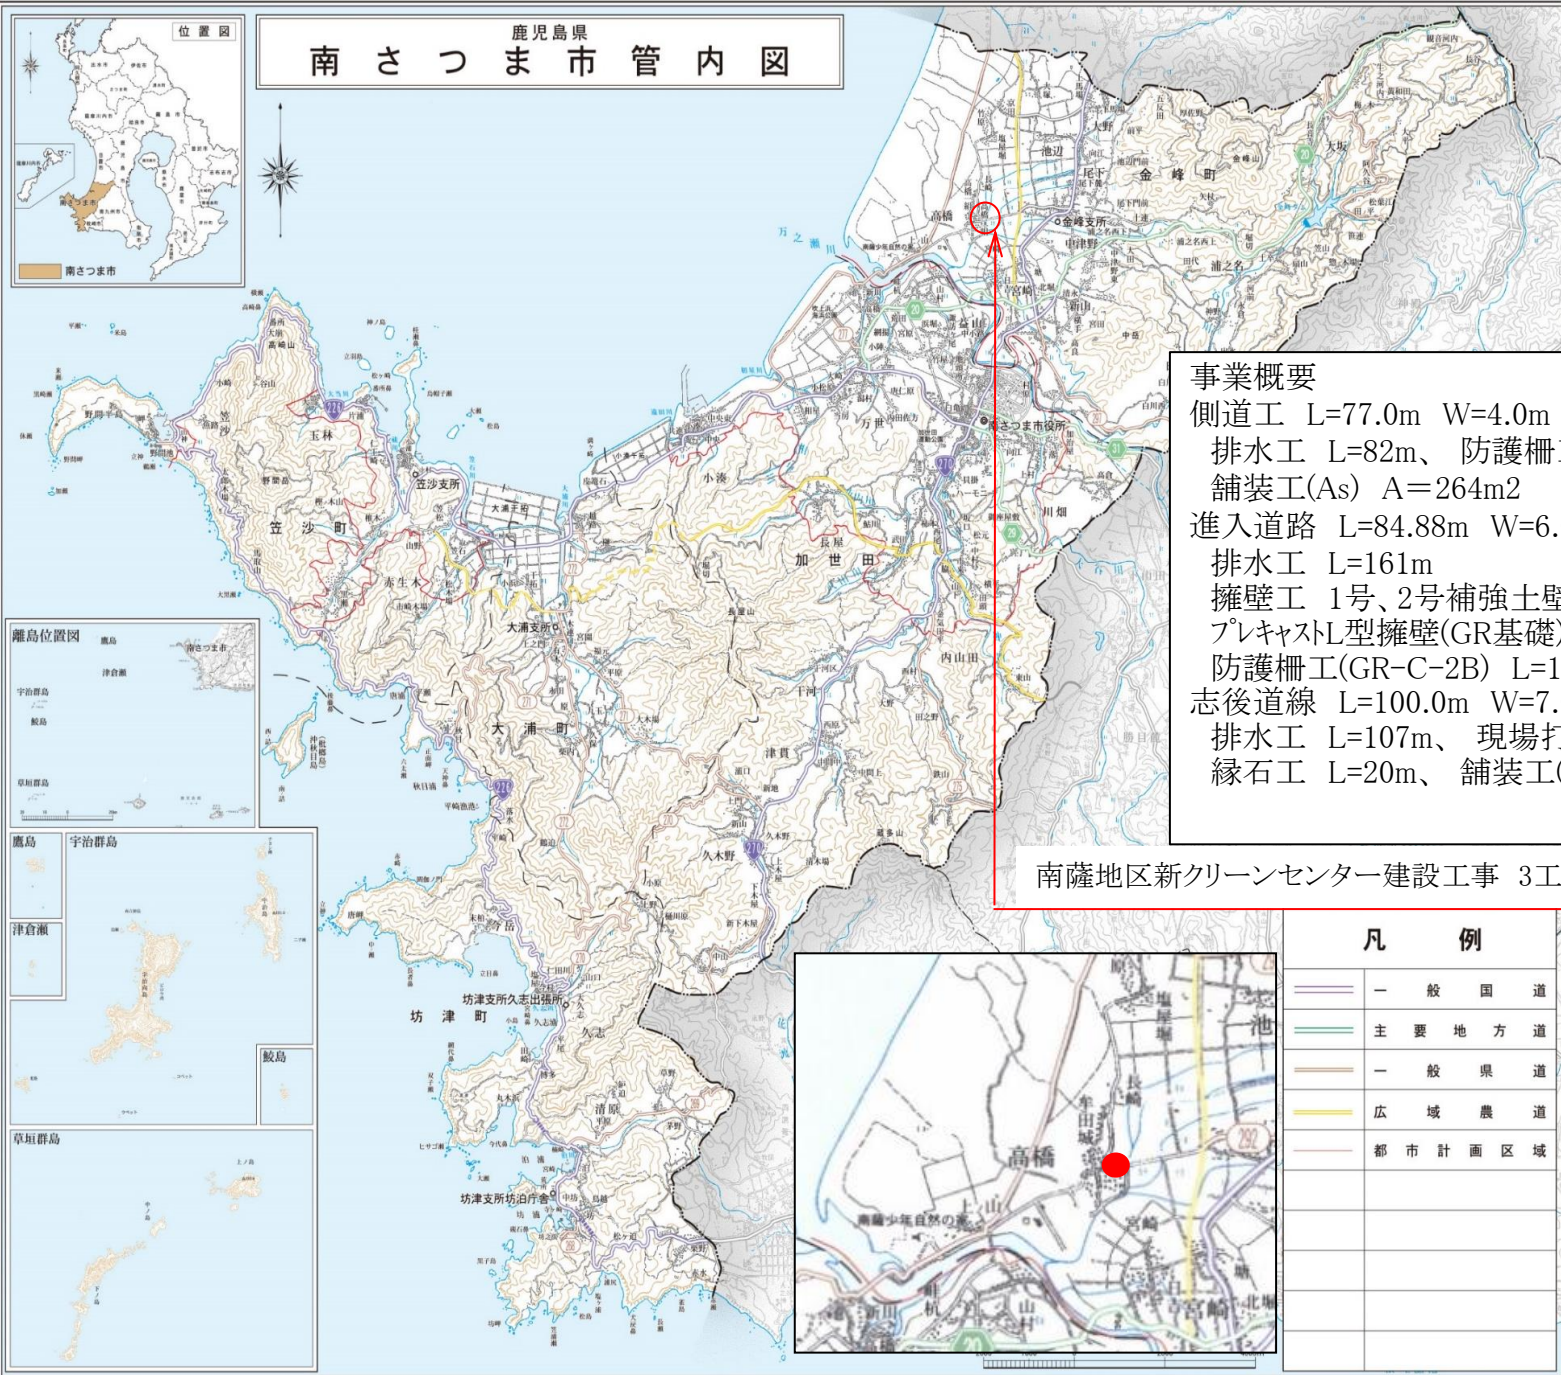

事業概要

- 側道工 L=77.0m W=4.0m
- 排水工 L=82m、防護柵工(GR-C-4E) L=13m
- 舗装工(As) A=264m²
- 進入道路 L=84.88m W=6.0(8.08)m
- 排水工 L=161m
- 擁壁工 1号、2号補強土壁工(H=1.3~6.1m) L=88.23m
- プレキャストL型擁壁(GR基礎)(H=0.8~2.5m) L=147m
- 防護柵工(GR-C-2B) L=146m、舗装工(As) A=562m²
- 志後道線 L=100.0m W=7.0m
- 排水工 L=107m、現場打ボックスカルバート(7.0×5.0) L=10m
- 縁石工 L=20m、舗装工(As) A=666m²

南薩地区新クリーンセンター建設工事 3工区



凡 例	
	一般国道
	主要地方道
	一般県道
	広域農道
	都市計画区域