南薩地区新クリーンセンター建設工事6工区（上水道）　平　面　図

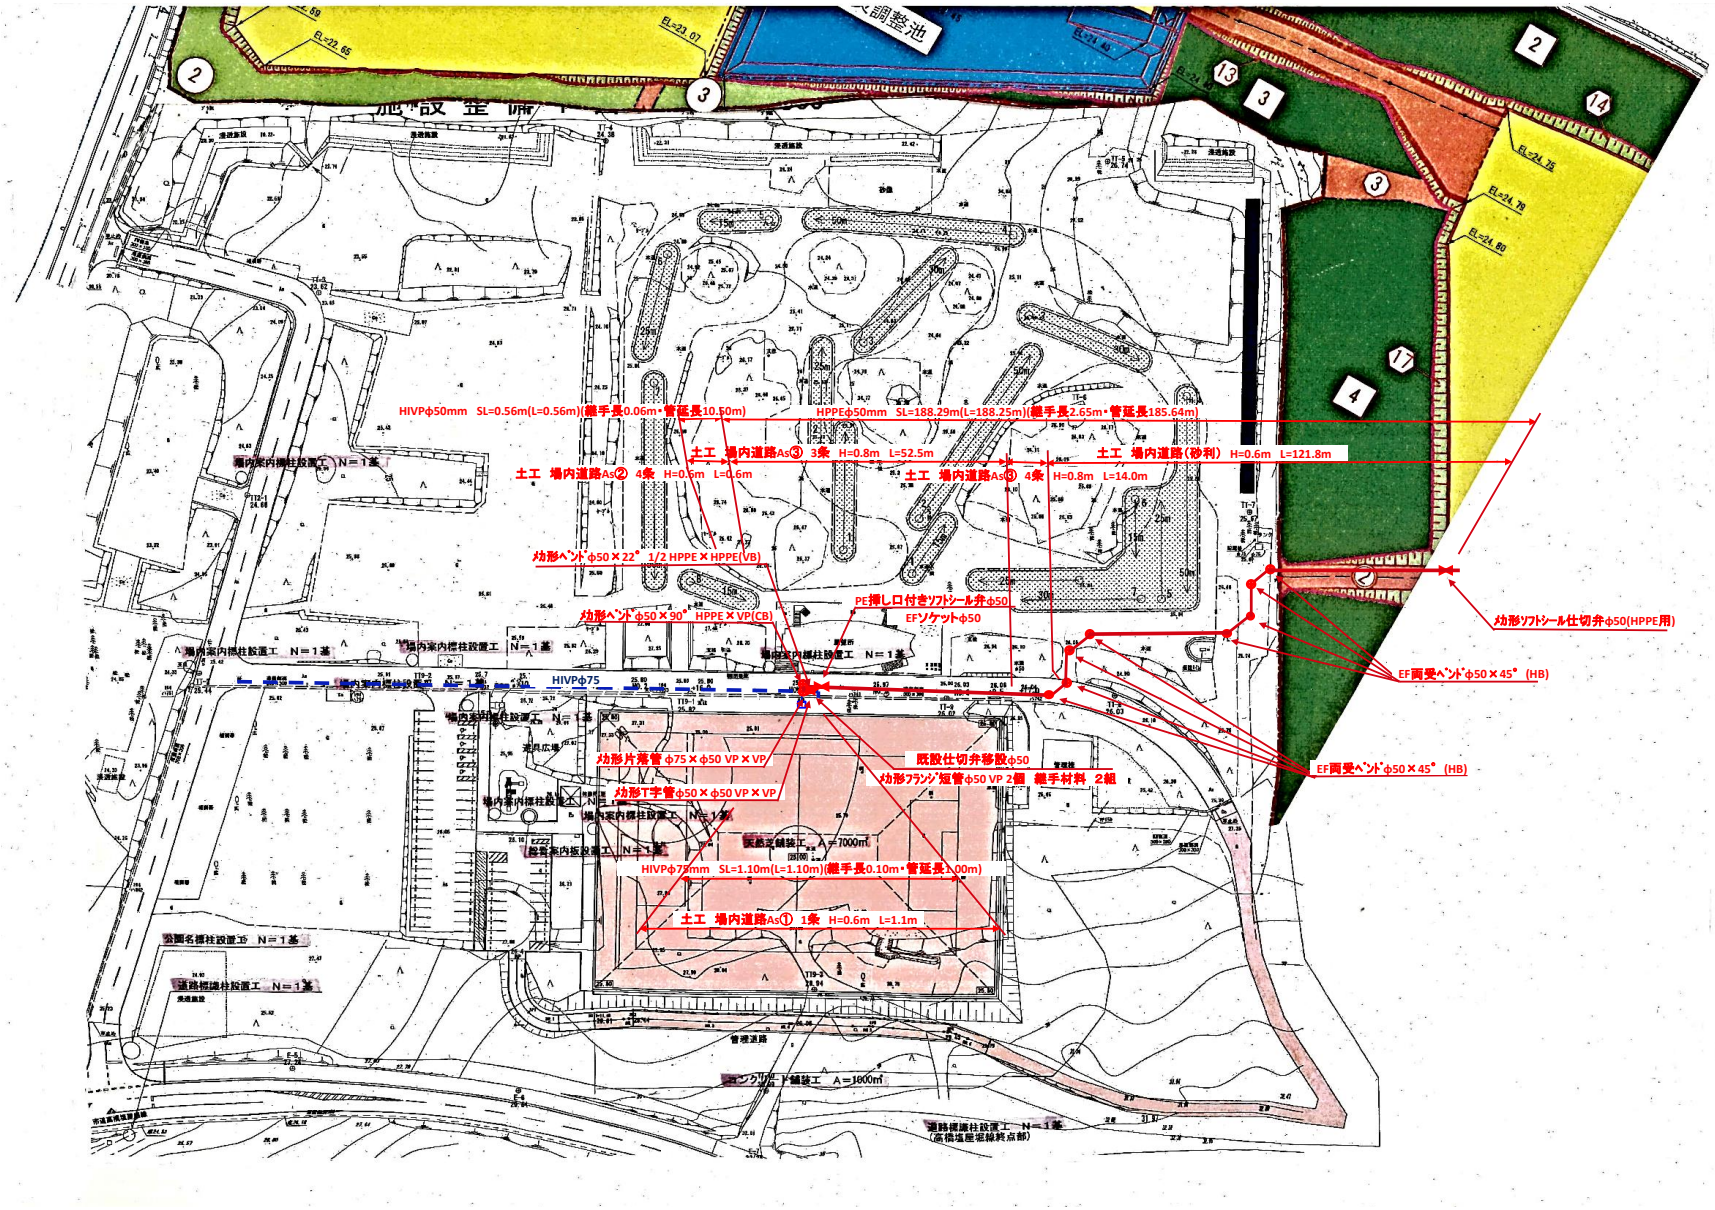

工事名	南薩地区新クリーンセンター建設工事6工区（上水道）				
工事箇所	南さつま市　金峰町　高橋　地内				
図面名称	平　面　図			図面番号	No. 1／2
縮　尺		課長	係長	照査	設計
設　計					
南さつま市役所　水道課					

南薩地区新クリーンセンター建設工事６工区（上水道）

掘削埋戻断面図　S=1/20

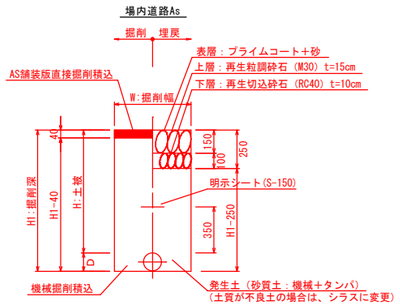

場内道路As	管種管径	外径 D	土被り H	掘削深 H1	シラス H1-250	掘削幅 W
①	HIVP75	90	600	690	440	550
②	HPPEφ50	60	600	660	410	550
②	HPPEφ50	60	800	860	**610**	550

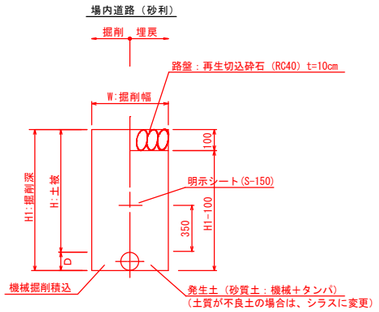

場内道路(砂利)	管種管径	外径 D	土被り H	掘削深 H1	シラス H1-100	掘削幅 W
②	HPPEφ50	60	800	860	760	550

舗装復旧図　S=1/20

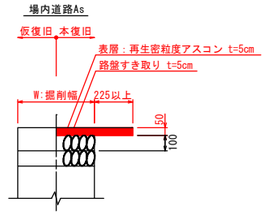

※本復旧幅は基本的に1.0mとする。

弁室構造図　S=1/20

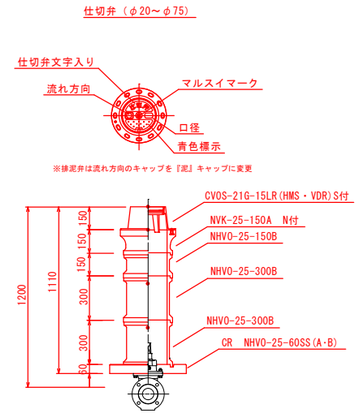

仕切弁室　φ20～φ75

土被り	CVOS-21G-15L (HMS・VDR)	NVK-25 150A	NHVO-25 100B	NHVO-25 150B	NHVO-25 200B	NHVO-25 300B	CR底版 60SS	室高
0.6	1	1		1			1	510
0.7	1	1	1	1			1	610
0.8	1	1		1	1		1	710
0.9	1	1		1		1	1	810
1.0	1	1	1	1		1	1	910
1.1	1	1		1	1	1	1	1010
1.2	1	1		1		2	1	1110

※嵩上げ及び微調整には、10K(10mm)、30K(30mm)、50K(50mm)を用いる。

管割図　S=free

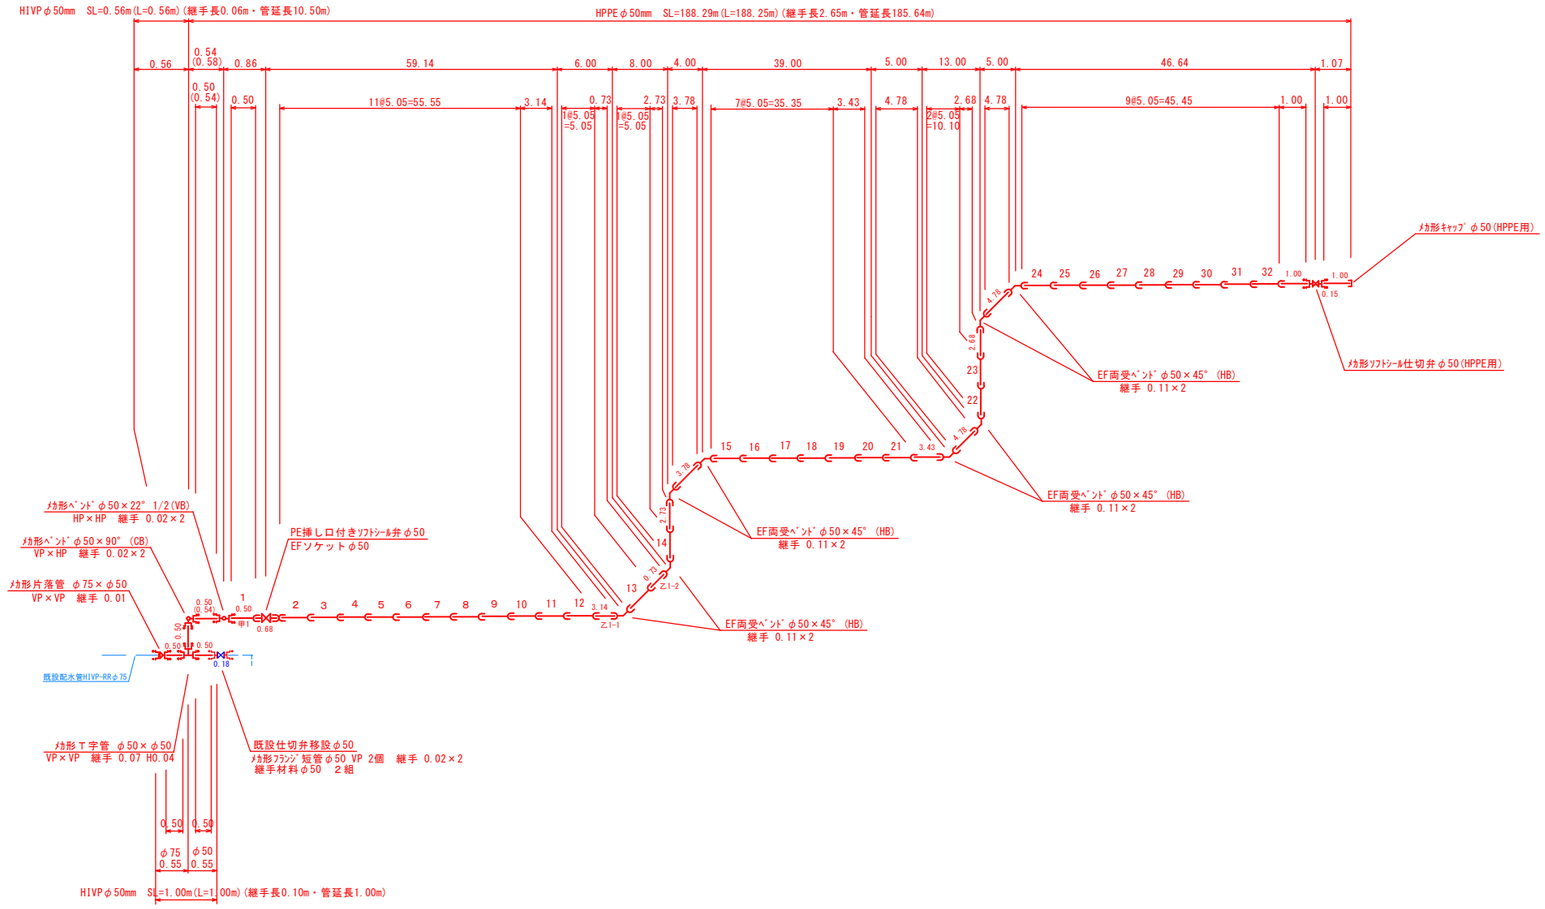

工事名	南薩地区新クリーンセンター建設工事6 工区（ 上水道）
工事箇所	南さつま市　金峰町　高橋　地内
図面名称	管割図・掘削埋戻断面図 弁室構造図
図面番号	2 / No. 2
縮尺	図示
設計	平成　年　月

課長	係長	照査	設計

南さつま市役所　水道課