


鹿児島県 南さつま市管内図

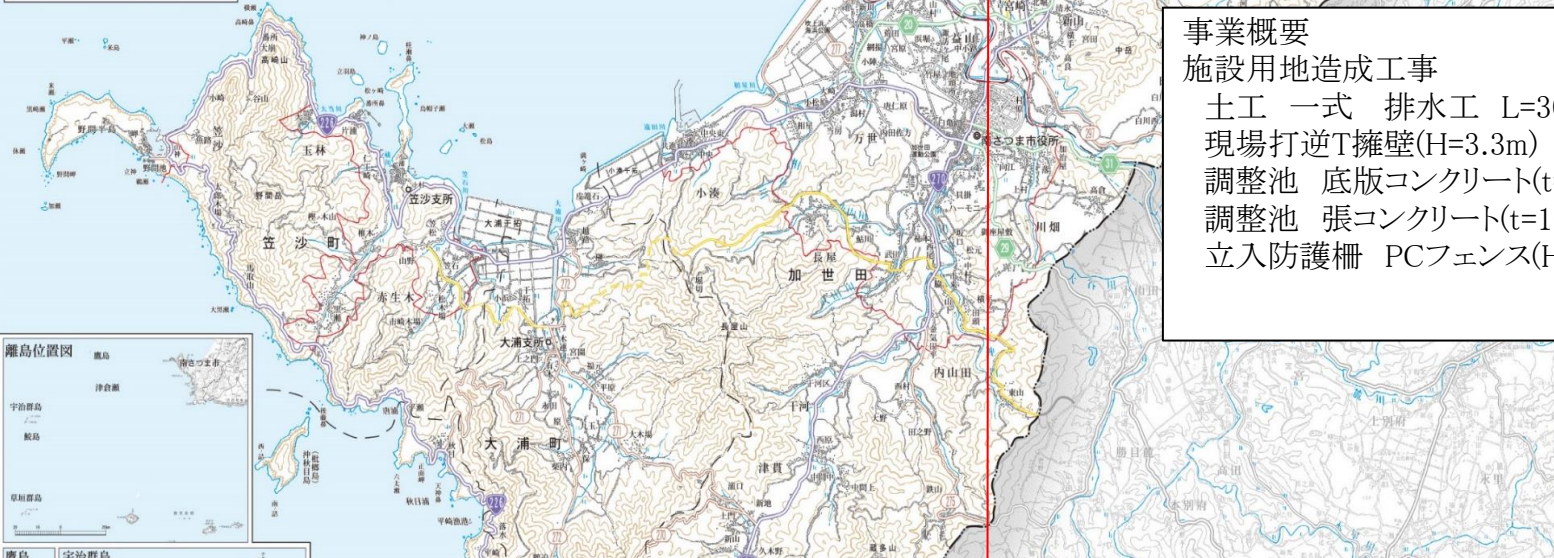

事業概要
施設用地造成工事
 土工 一式 排水工 L=30m
 現場打逆T擁壁(H=3.3m) L=16.1m
 調整池 底版コンクリート(t=20cm) A=2,570m²
 調整池 張コンクリート(t=10cm) A=1,431.8m²
 立入防護柵 PCフェンス(H=1500) L=308m

南薩地区新クリーンセンター建設工事 7工区(調整池)



凡 例	
	一般国道
	主要地方道
	一般県道
	広域農道
	都市計画区域