


小堤防築造工事（南さつまクリーンセンターR 8-1 工区）


平 面 図

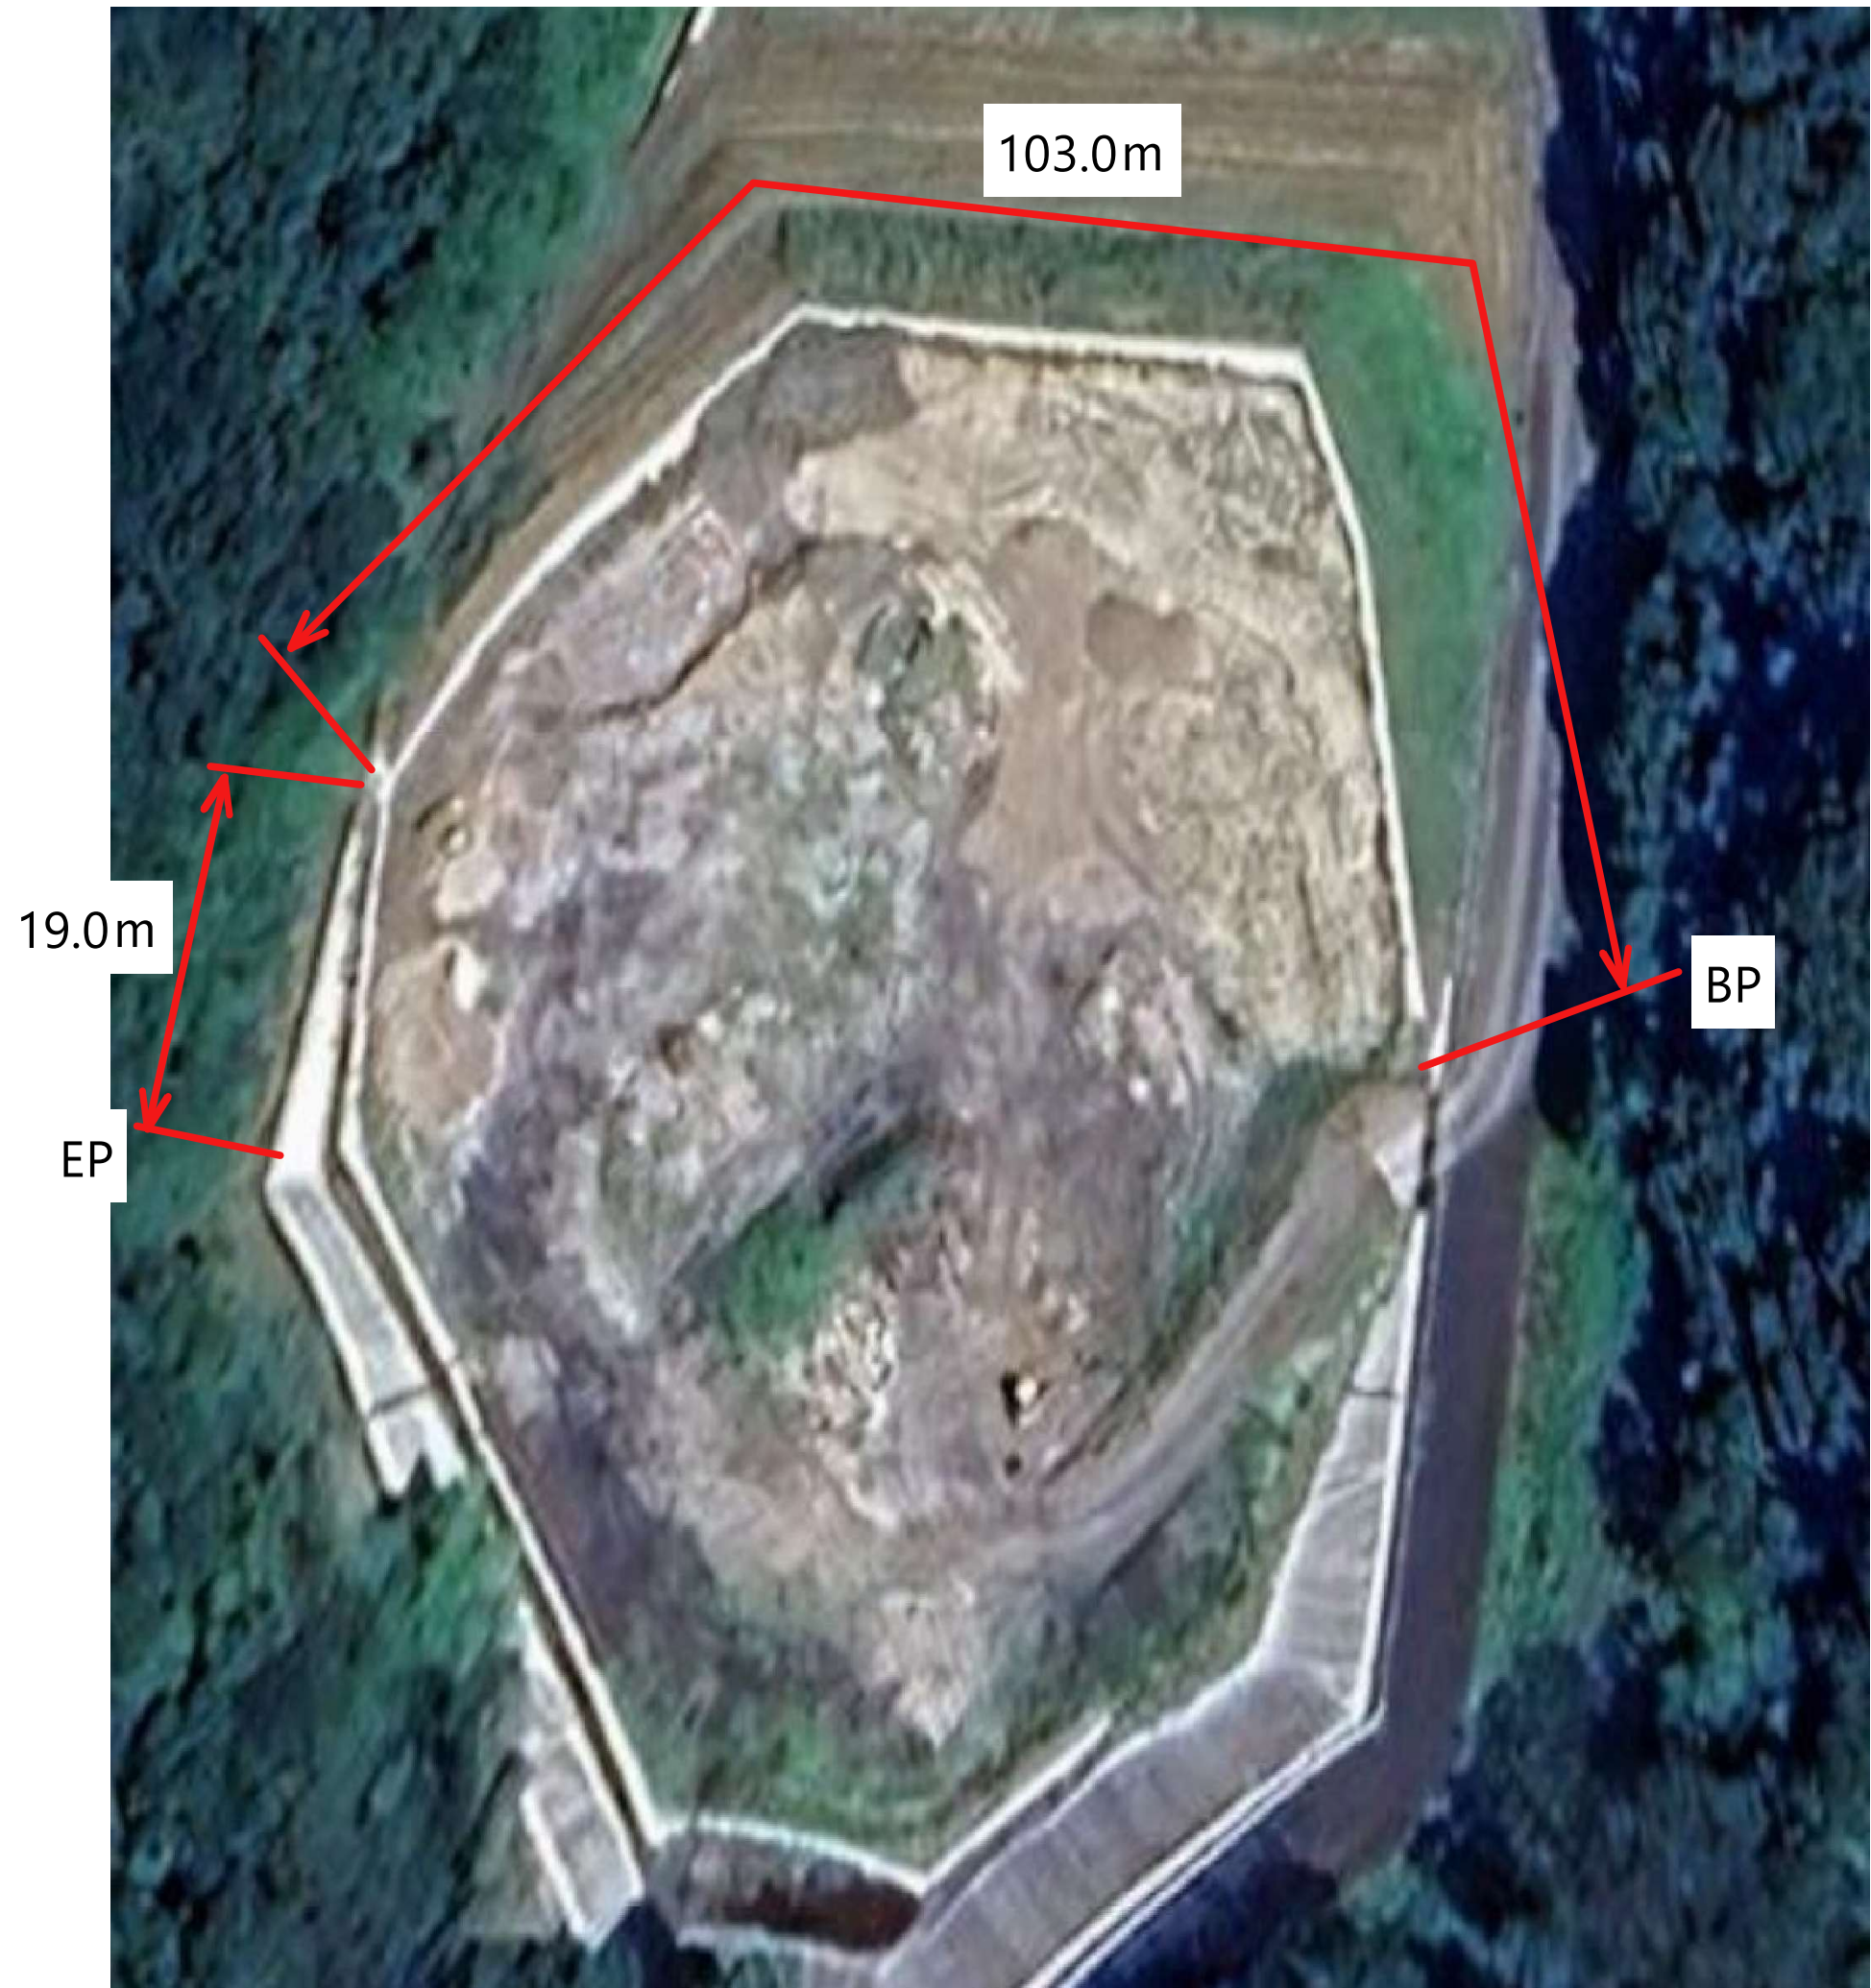

標 準 断 面 図

(BP～103.0m)

L=103.0m

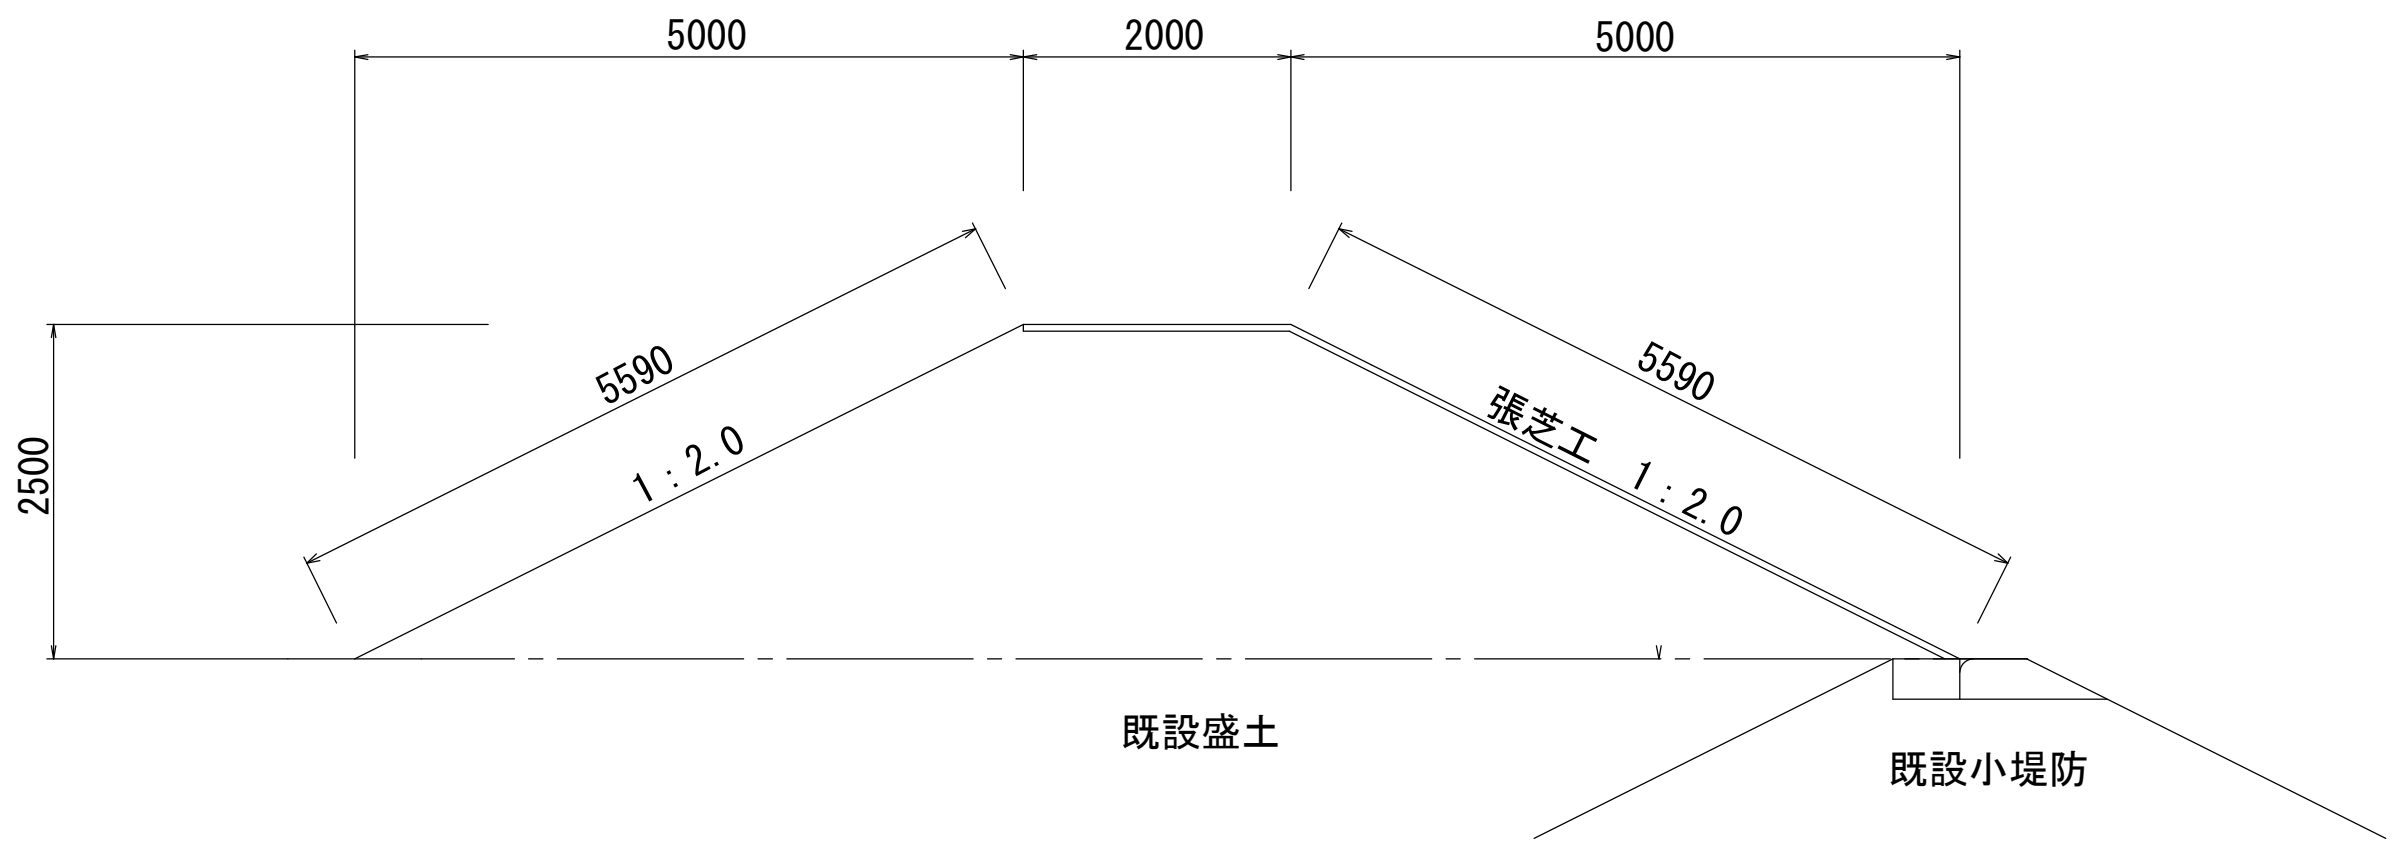

盛土数量表 L=103.0m当り

((2.00+12.00) × 2.50/2) × 103.0=1802.5m³


張芝数量表 L=103.0m当り

5.59 × 103.0=575.7m²

標 準 断 面 図

(103.0m～EP)

L=19.0m

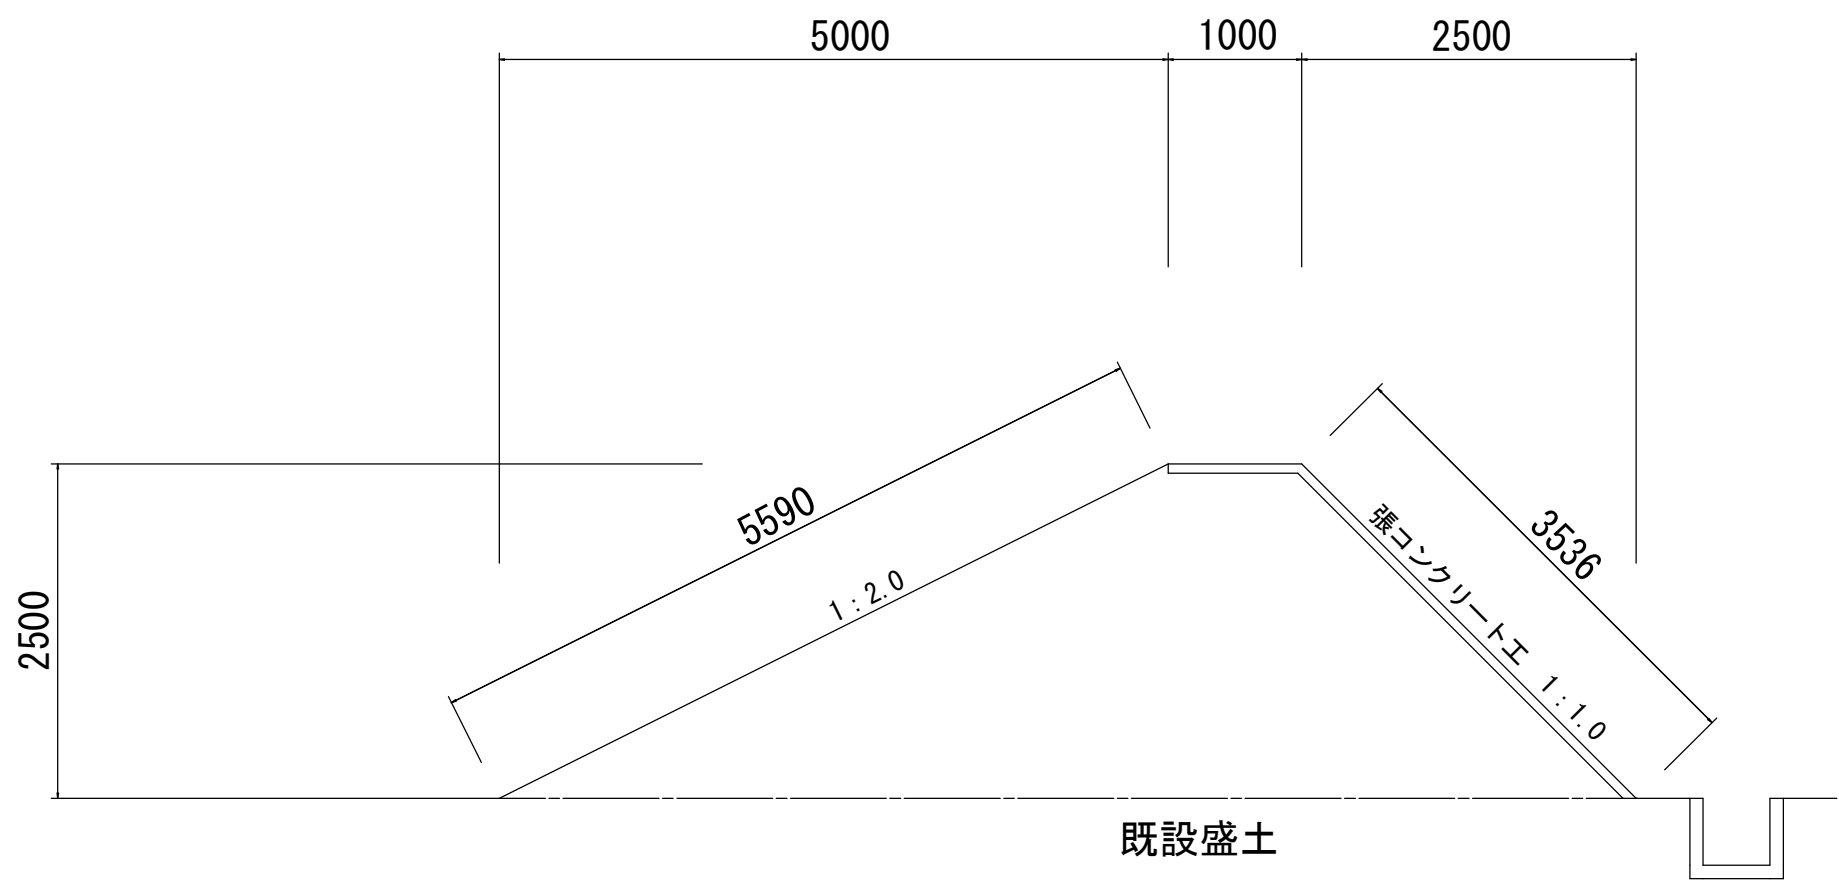

盛土工 L=19.0m当り

((1.00+8.50) × 2.50/2) × 19.0=225.6m³

張芝工 L=19.0m当り

5.59 × 19.0=106.2m²

張コンクリート工

4.536 × 19.0=86.1m²

南 さ つ ま 市

工 事 名	小堤防築造工事 (南さつまクリーンセンターR 8-1 工区)
工事箇所	南さつま市金峰町花瀬地内
図面種類	平面図・構造図
縮 尺	
図面番号	全 1 葉 第 1 号